


OKREŚLENIE ZMIAN W DOTYCHCZASOWYM SPOSOBIE ZAGOSPODAROWANIA I UZBROJENIA TERENU

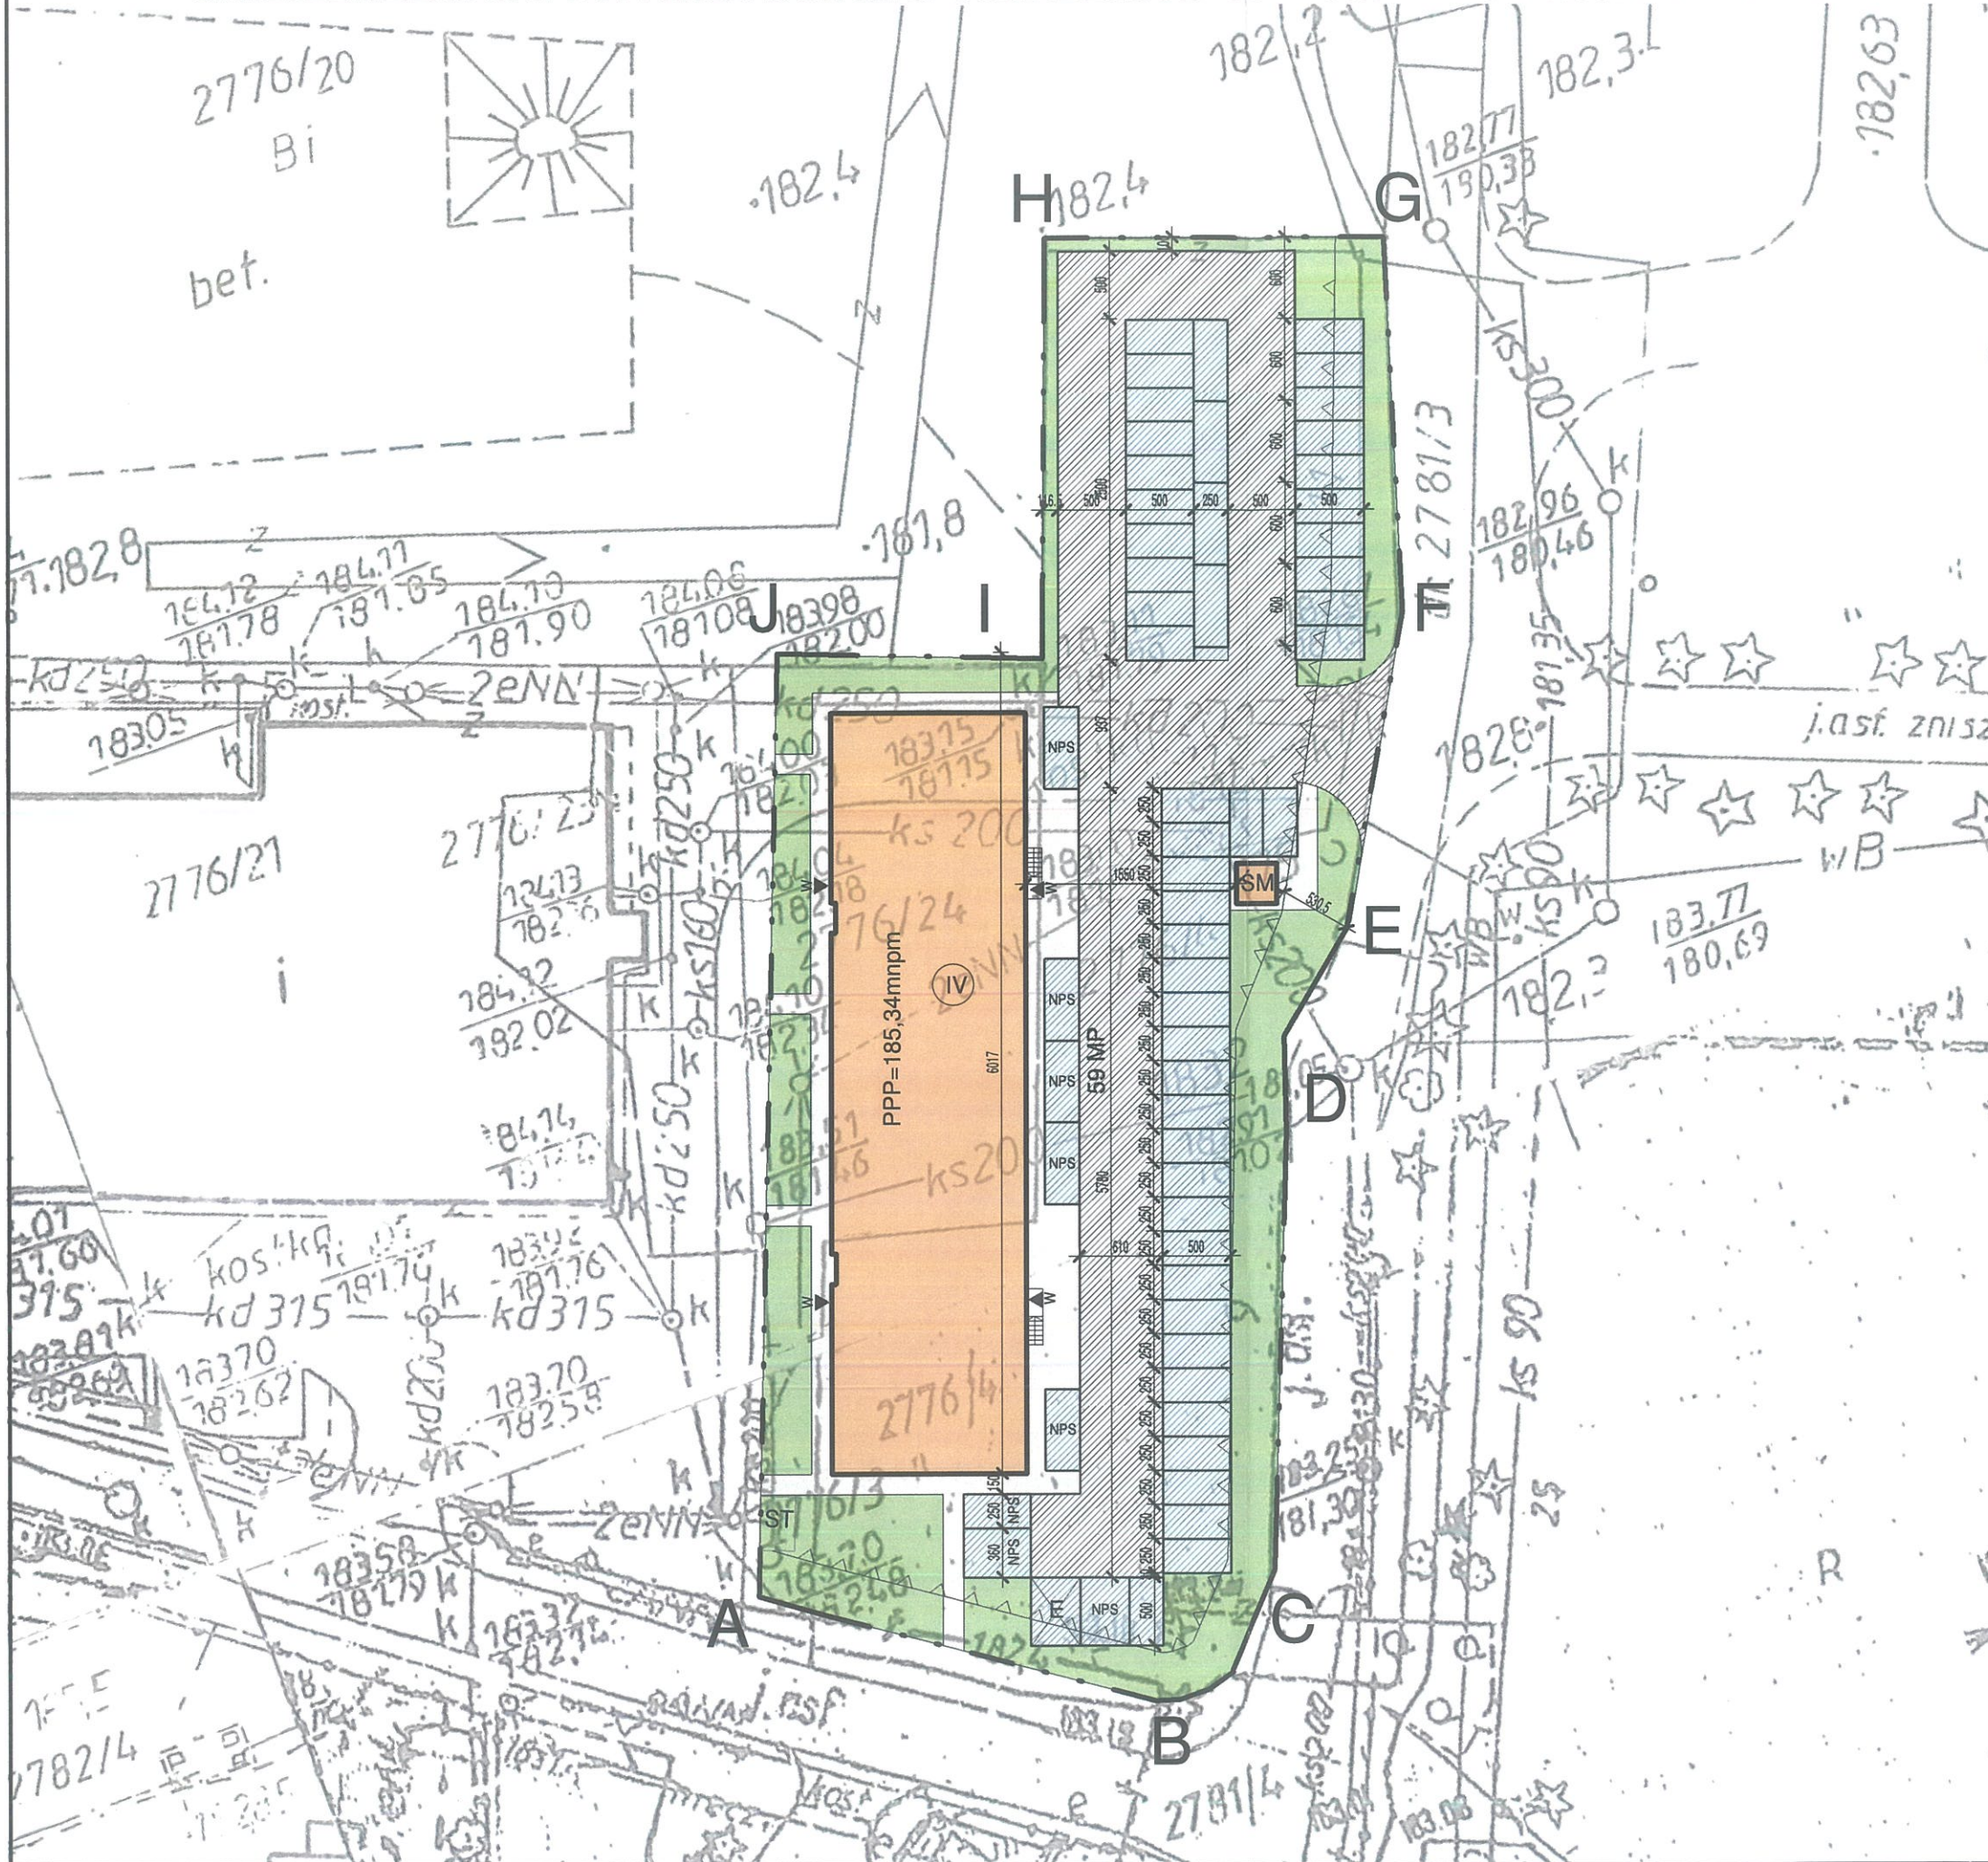

LEGENDA:

- ABCD — Granica działki = Zakres opracowania
- ⊙ I Ilość kondygnacji
- ◀ Wejście do budynku
- SM Projektowane miejsce na odpady

ELEMENTY PROJEKTOWANE

- Budynek mieszkalny
- Zielen na gruncie (bilans 100%)
- Chodniki
- Drogi
- M.P. na geokracie (bilans 50%)
- NPS M.P. DLA NP
- E Miejsce przeznaczone do ładowania samochodów elektr.

ZAŁĄCZNIK NR II

KONCEPCJA URBANISTYCZNO-ARCHITEKTONICZNA
BUDYNKU MIESZKALNEGO WIELORODZINNEGO Z
USŁUGAMI W PARTERZE

Projektant:
mgr inż. arch. Dariusz Korzeniewski, upr. bud. nr 7/PDOKK/2012

DATA: 10/2020

SKALA: 1 : 500

mgr inż. arch.
DARIUSZ KORZENIEWSKI
nr upr. 7/PDOKK/2012