


# ZMIANA MIEJSCOWEGO PLANU ZAGOSPODAROWANIA PRZESTRZENNEGO GMINY NIEMCE

## RYSUNEK PLANU *Wola Niemiecka*

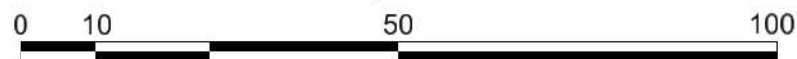

Kopia potwierdzenia  
pochodzenia map papierowych

136 131 051 M.  
1:1000



WYRYS ZE ZMIANY STUDIUM UWARUNKOWAŃ I KIERUNKÓW  
ZAGOSPODAROWANIA PRZESTRZENNEGO GMINY NIEMCE

### LEGENDA

- granica obszaru objętego planem
- linie rozgraniczające tereny o różnym przeznaczeniu lub różnych zasadach zagospodarowania
- MN tereny zabudowy mieszkaniowej jednorodzinnej
- obsługa komunikacyjna
- informacyjne oznaczenie dróg wynikające z obowiązującego MPZP

Obszar objęty planem w całości zlokalizowany jest w granicach udokumentowanego Głównego Zbiornika Wód Podziemnych nr 406 Niecka Lubelska

Załącznik nr O2 do Uchwały  
nr XXXI/282/2017  
Rady Gminy Niemce  
z dnia 27 czerwca 2017 r.




Przewodniczący  
Rady Gminy Niemce

Zmiana Miejscowego Planu Zagospodarowania  
Przestrzennego Gminy Niemce  
**STREFA "O"**

skala  
rysunku  
**1:1 000**

# ZMIANA MIEJSCOWEGO PLANU ZAGOSPODAROWANIA PRZESTRZENNEGO GMINY NIEMCE

RYSUNEK PLANU  
Wola Niemiecka

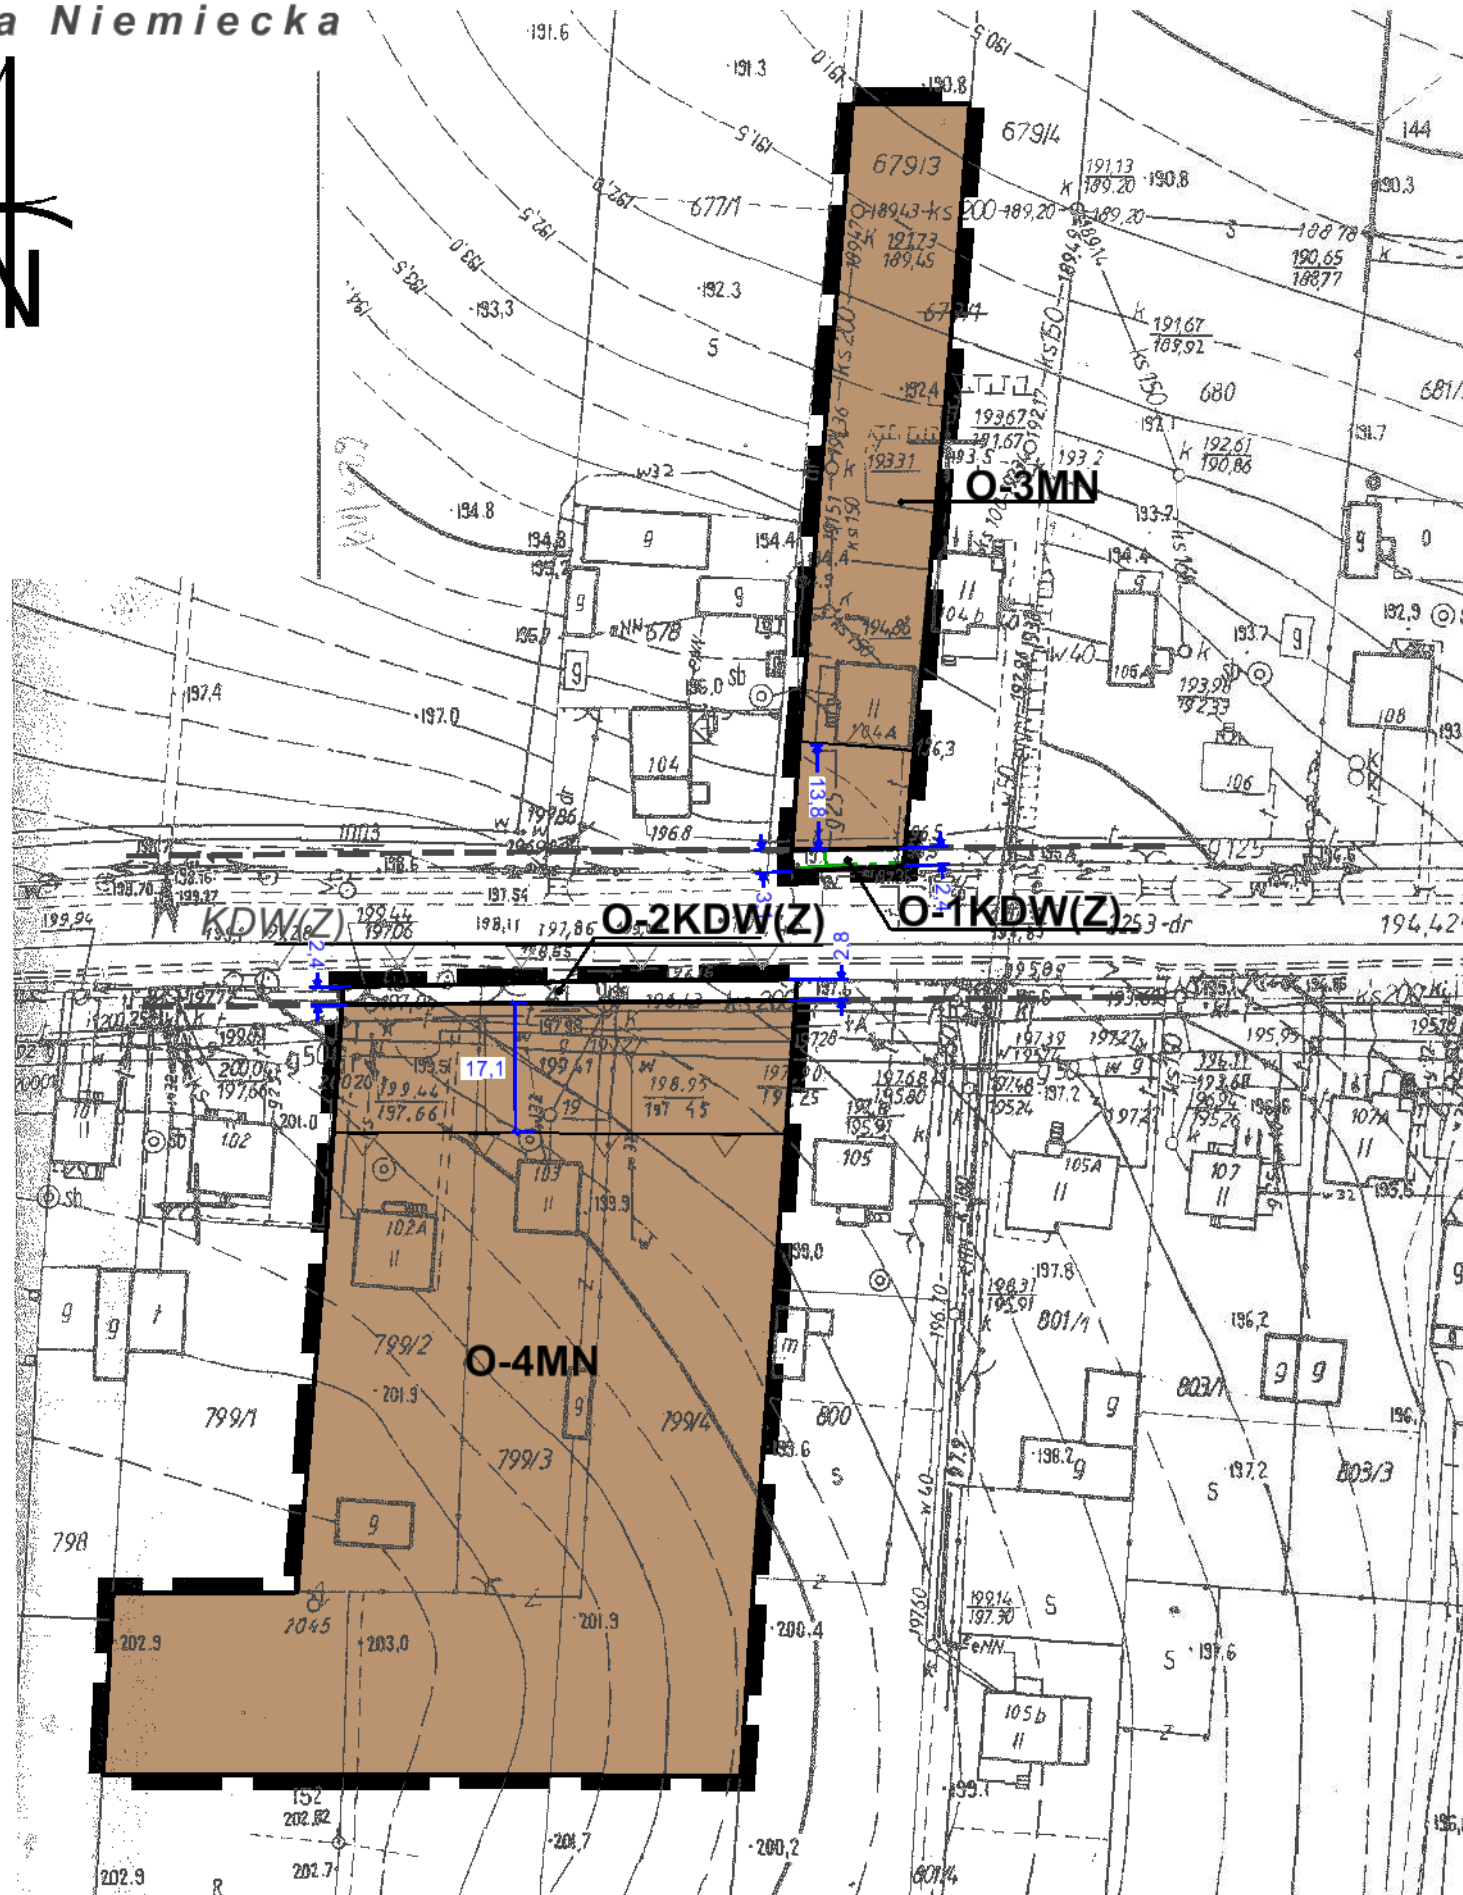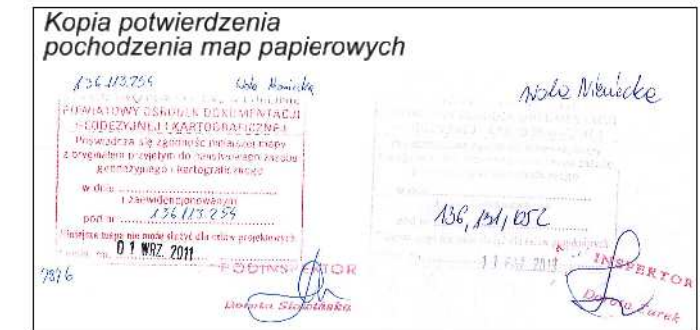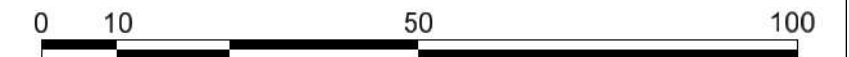

WYRYS ZE ZMIANY STUDIUM UWARUNKOWAŃ I KIERUNKÓW ZAGOSPODAROWANIA PRZESTRZENNEGO GMINY NIEMCE

## LEGENDA

- granica obszaru objętego planem
- linie rozgraniczające tereny o różnym przeznaczeniu lub różnych zasadach zagospodarowania
- nieprzekraczalna linia zabudowy
- MN** tereny zabudowy mieszkaniowej jednorodzinnej
- KDW(Z)** drogi wojewódzkie - zbiorcze
- granica otuliny Kozłowieckiego Parku Krajobrazowego
- wymiary
- obsługa komunikacyjna
- KDW(Z)** informacyjne oznaczenie dróg wynikające z obowiązującego MPZP

Obszar objęty planem w całości zlokalizowany jest w granicach udokumentowanego Głównego Zbiornika Wód Podziemnych nr 406 Niecka Lubelska

Załącznik nr O3 do Uchwały  
nr XXXI/282/2017  
Rady Gminy Niemce  
z dnia 27 czerwca 2017 r.

Przewodniczący  
Rady Gminy Niemce




Zmiana Miejscowego Planu Zagospodarowania  
Przestrzennego Gminy Niemce

**STREFA "O"**

skala  
rysunku  
**1:1 000**

# ZMIANA MIEJSCOWEGO PLANU ZAGOSPODAROWANIA PRZESTRZENNEGO GMINY NIEMCE

RYSUNEK PLANU  
Wola Niemiecka

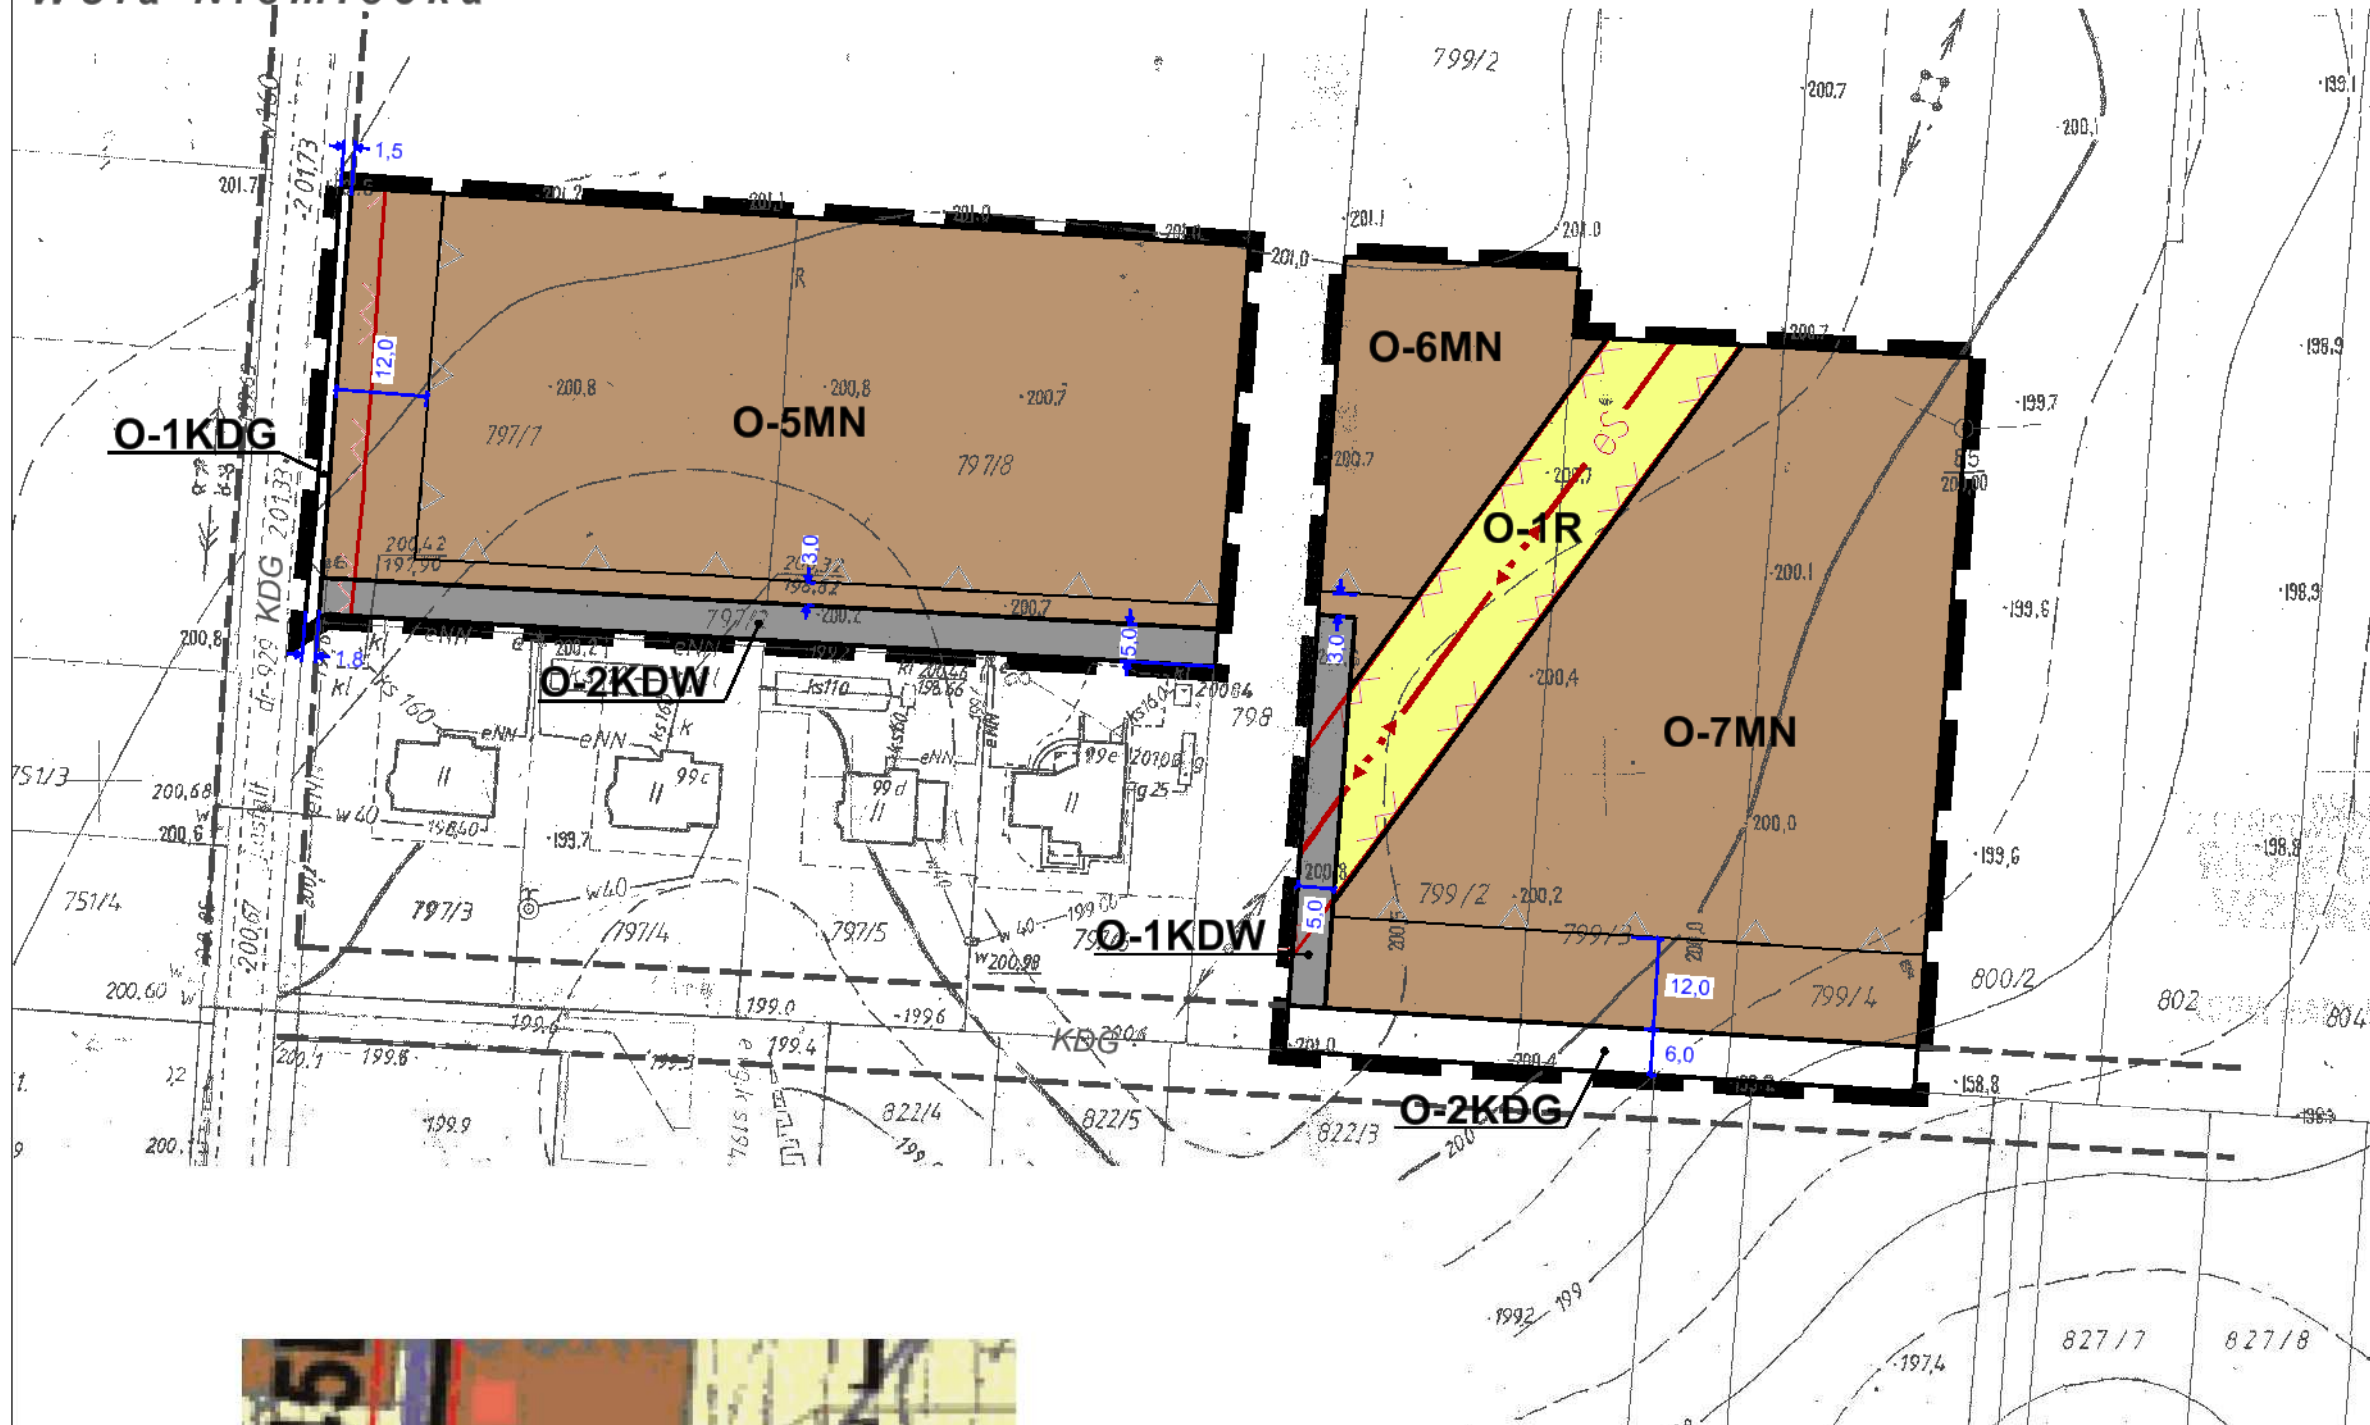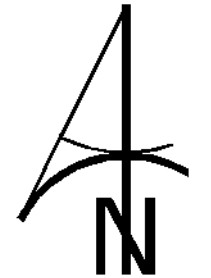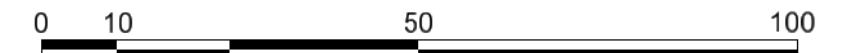

## LEGENDA

- granica obszaru objętego planem
- linie rozgraniczające tereny o różnym przeznaczeniu lub różnych zasadach zagospodarowania
- nieprzekraczalna linia zabudowy
- MN tereny zabudowy mieszkaniowej jednorodzinnej
- R tereny rolnicze
- KDG drogi gminne
- KDW drogi wewnętrzne
- 5.0 wymiary
- istniejąca linia elektroenergetyczna Sn
- strefa techniczna od istniejącej linii elektroenergetycznej Sn oraz 110 kV
- obsługa komunikacyjna
- KDG informacyjne oznaczenie dróg wynikające z obowiązującego MPZP

Obszar objęty planem w całości zlokalizowany jest w granicach udokumentowanego Głównego Źbiornika Wód Podziemnych nr 406 Niecka Lubelska



WYRYS ZE ZMIANY STUDIUM UWARUNKOWAŃ I KIERUNKÓW ZAGOSPODAROWANIA PRZESTRZENNEGO GMINY NIEMCE

Kopia potwierdzenia pochodzenia map papierowych



Załącznik nr O4 do Uchwały nr XXXI/282/2017 Rady Gminy Niemce z dnia 27 czerwca 2017 r.

Przewodniczący  
Rady Gminy Niemce



Zmiana Miejscowego Planu Zagospodarowania Przemysłowego Gminy Niemce

**STREFA "O"**

skala  
rysunku  
1:1 000

# ZMIANA MIEJSCOWEGO PLANU ZAGOSPODAROWANIA PRZESTRZENNEGO GMINY NIEMCE

## RYSUNEK PLANU Wola Niemiecka

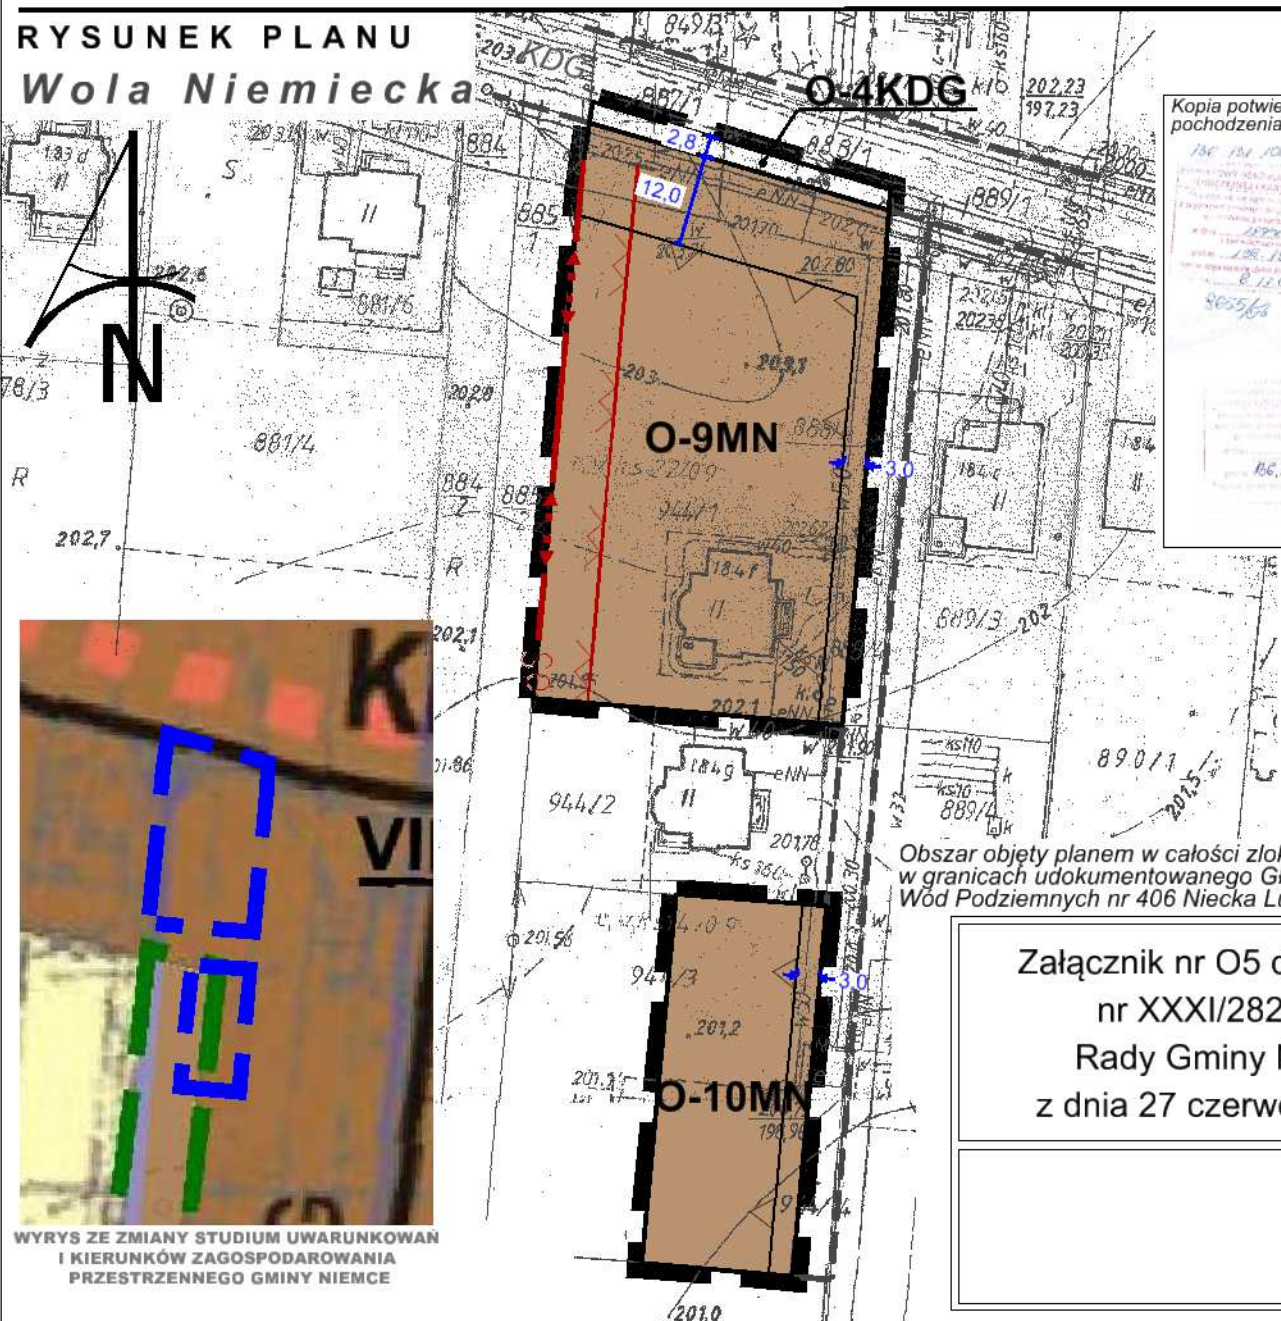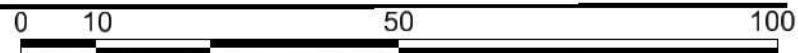

### LEGENDA

- granica obszaru objętego planem
- linie rozgraniczające tereny o różnym przeznaczeniu lub różnych zasadach zagospodarowania
- nieprzekraczalna linia zabudowy
- MN** tereny zabudowy mieszkaniowej jednorodzinnej
- KDG** drogi gminne
- wymiary
- istniejąca linia elektroenergetyczna Sn
- strefa techniczna od istniejącej linii elektroenergetycznej Sn
- obsługa komunikacyjna
- KDG** informacyjne oznaczenie dróg wynikające z obowiązującego MPZP

Obszar objęty planem w całości zlokalizowany jest w granicach udokumentowanego Głównego Zbiornika Wód Podziemnych nr 406 Niecka Lubelska

Załącznik nr O5 do Uchwały  
nr XXXI/282/2017  
Rady Gminy Niemce  
z dnia 27 czerwca 2017 r.

Przewodniczący  
Rady Gminy Niemce


WYRYS ZE ZMIANY STUDIUM UWARUNKOWAN I KIERUNKÓW ZAGOSPODAROWANIA PRZESTRZENNEGO GMINY NIEMCE

Zmiana Miejscowego Planu Zagospodarowania Przemysłowego Gminy Niemce  
**STREFA "O"**


skala  
rysunku  
**1:1 000**

# ZMIANA MIEJSCOWEGO PLANU ZAGOSPODAROWANIA PRZESTRZENNEGO GMINY NIEMCE


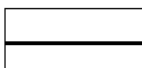
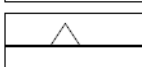


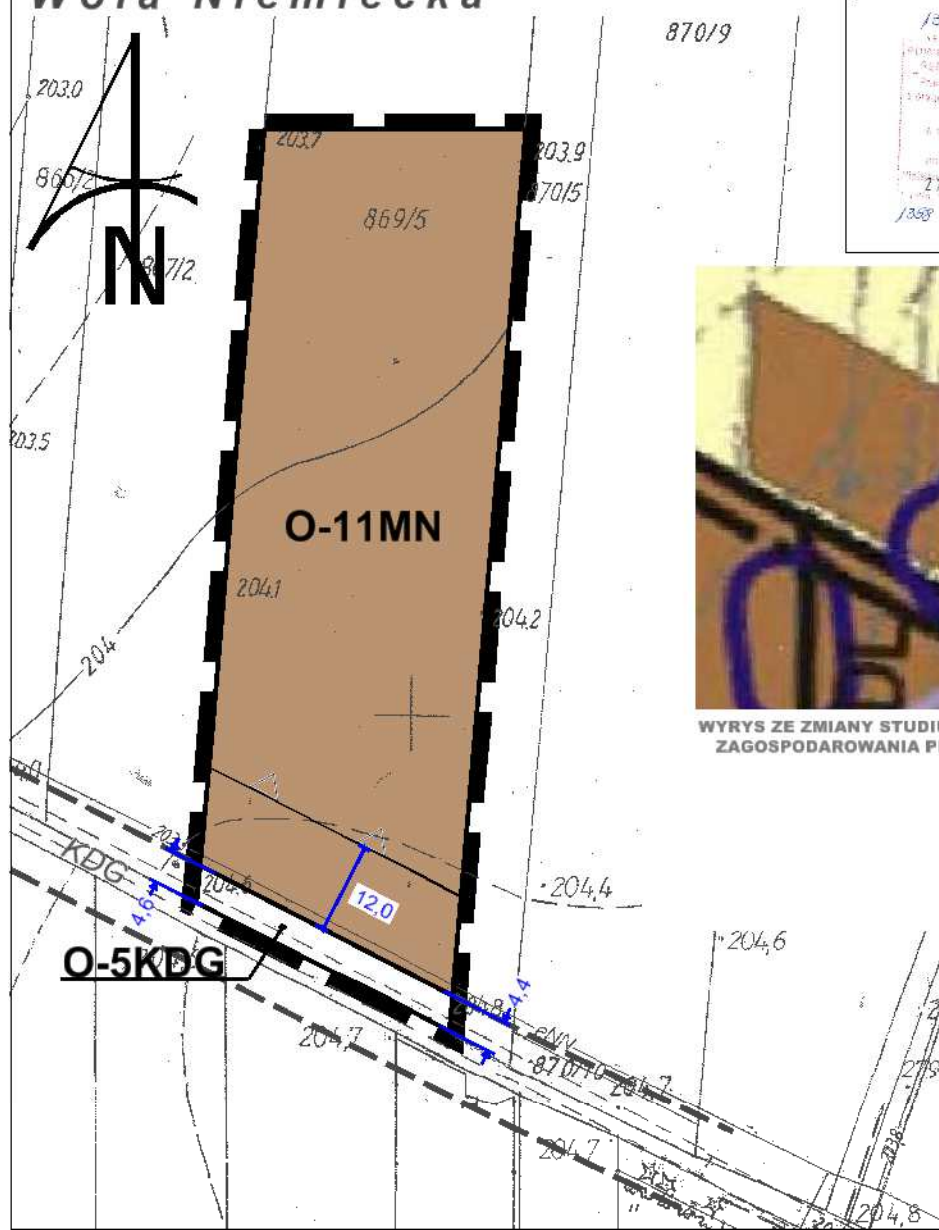


## RYSUNEK PLANU Wola Niemiecka

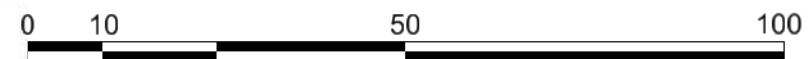

Kopia potwierdzenia  
pochodzenia map papierowych



### LEGENDA

-  granica obszaru objętego planem
-  linie rozgraniczające tereny o różnym przeznaczeniu lub różnych zasadach zagospodarowania
-  nieprzekraczalna linia zabudowy
-  **MN** tereny zabudowy mieszkaniowej jednorodzinnej
-  **KDG** drogi gminne
-  wymiary
-  obsługa komunikacyjna
-  informacyjne oznaczenie dróg wynikające z obowiązującego MPZP



WYRYS ZE ZMIANY STUDIUM UWARUNKOWAŃ I KIERUNKÓW ZAGOSPODAROWANIA PRZESTRZENNEGO GMINY NIEMCE

Obszar objęty planem w całości zlokalizowany jest w granicach udokumentowanego Głównego Zbiornika Wód Podziemnych nr 406 Niecka Lubelska

Załącznik nr O6 do Uchwały  
nr XXXI/282/2017  
Rady Gminy Niemce  
z dnia 27 czerwca 2017 r.

Przewodniczący  
Rady Gminy Niemce


Zmiana Miejscowego Planu Zagospodarowania  
Przestrzennego Gminy Niemce  
**STREFA "O"**

skala  
rysunku  
**1:1 000**

# ZMIANA MIEJSCOWEGO PLANU ZAGOSPODAROWANIA PRZESTRZENNEGO GMINY NIEMCE

RYSUNEK PLANU  
Wola Niemiecka

0 10 50 100

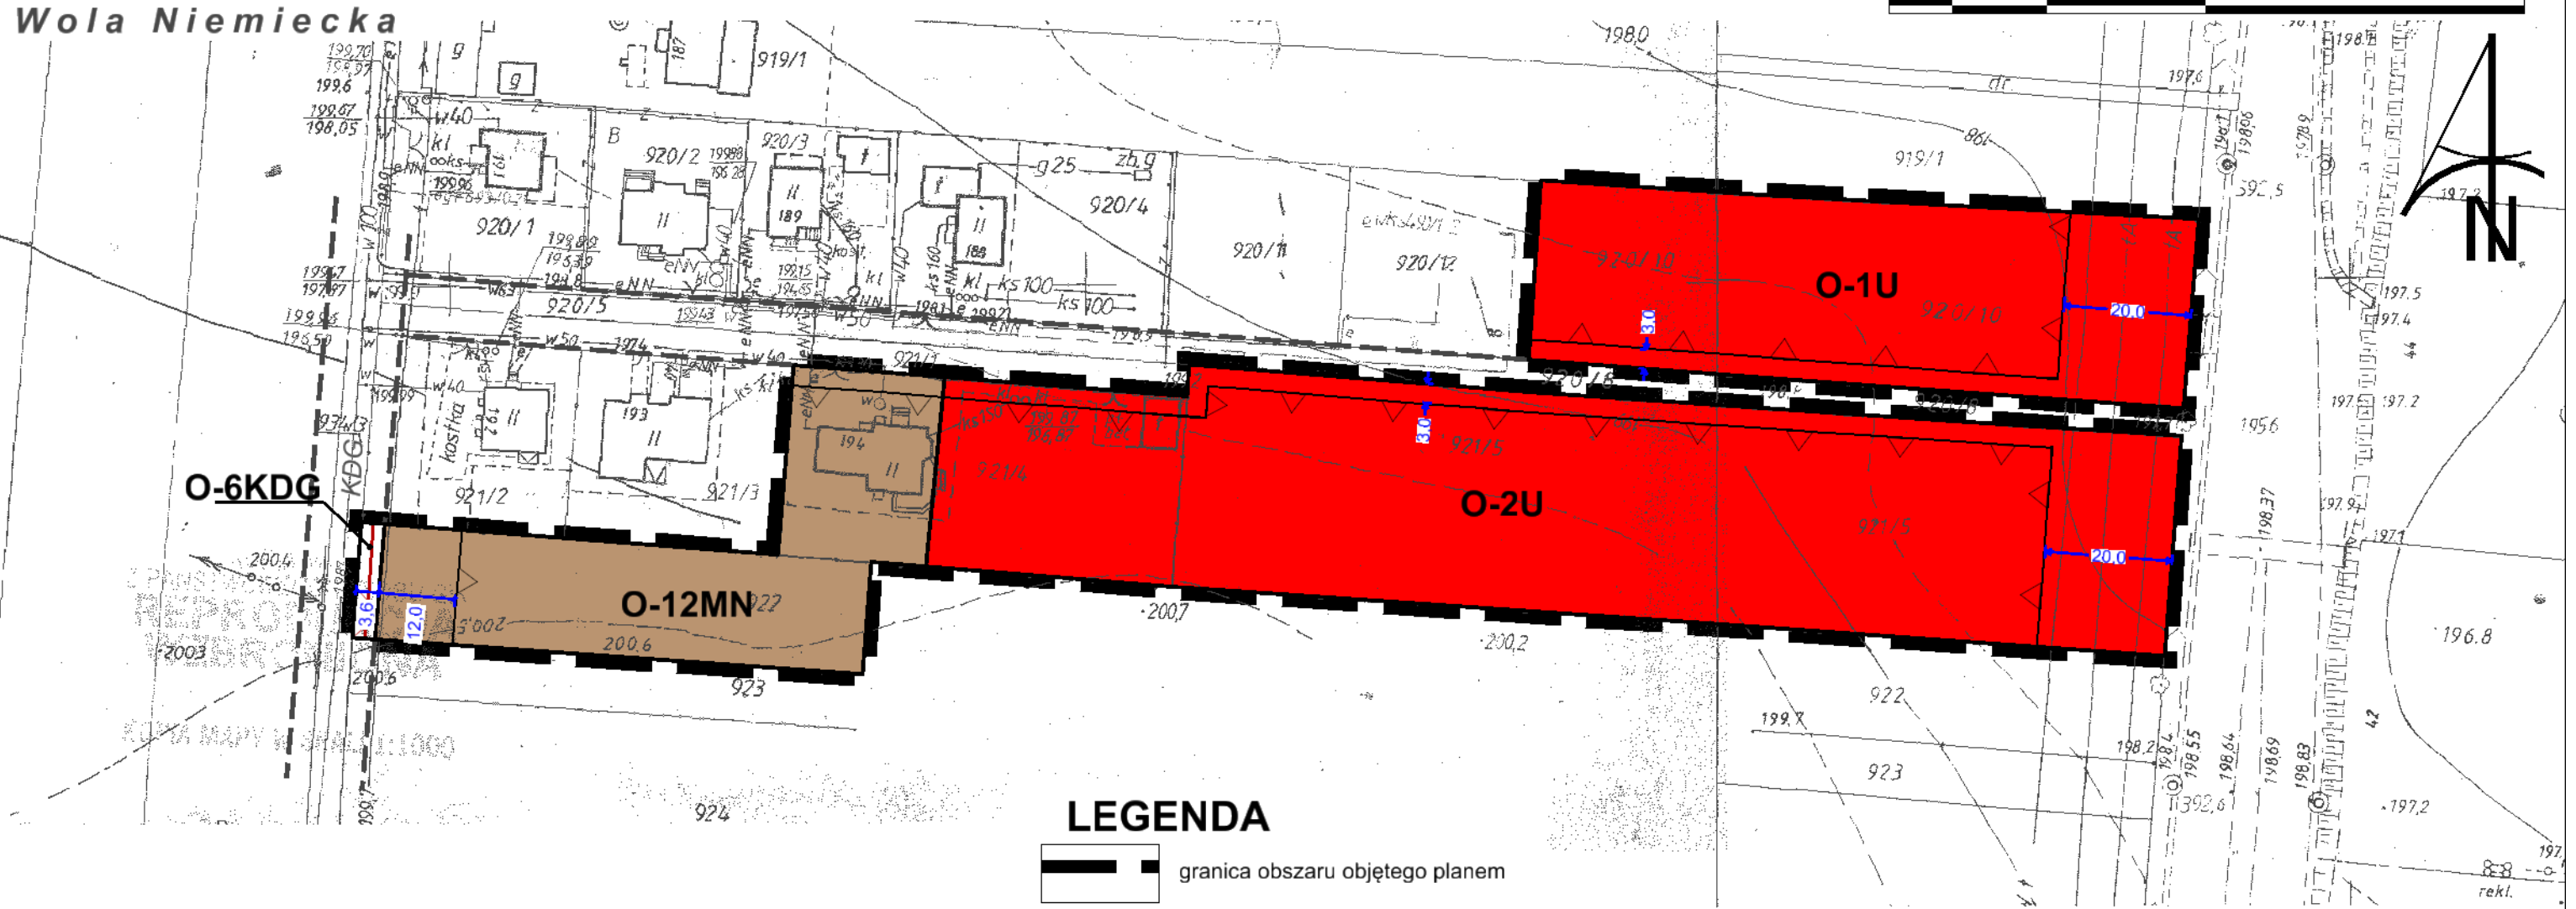

## LEGENDA

-  granica obszaru objętego planem
-  linie rozgraniczające tereny o różnym przeznaczeniu lub różnych zasadach zagospodarowania
-  nieprzekraczalna linia zabudowy
-  **MN** tereny zabudowy mieszkaniowej jednorodzinnej
-  **U** tereny zabudowy usługowej
-  **KDG** drogi gminne
-  wymiary
-  strefa techniczna od istniejącej linii elektroenergetycznej Sn
-  obsługa komunikacyjna
-  **KDG** informacyjne oznaczenie dróg wynikające z obowiązującego MPZP

Kopia potwierdzenia pochodzenia map papierowych



WYRYS ZE ZMIANY STUDIUM UWARUNKOWAŃ I KIERUNKÓW ZAGOSPODAROWANIA PRZESTRZENNEGO GMINY NIEMCE

Załącznik nr O7 do Uchwały  
nr XXXI/282/2017  
Rady Gminy Niemce  
z dnia 27 czerwca 2017 r.

Przewodniczący  
Rady Gminy Niemce

Zmiana Miejscowego Planu Zagospodarowania  
Przestrzennego Gminy Niemce

**STREFA "O"**

skala  
rysunku  
**1:1 000**

Obszar objęty planem w całości zlokalizowany jest w granicach udokumentowanego Głównego Zbiornika Wód Podziemnych nr 406 Niecka Lubelska








# ZMIANA MIEJSCOWEGO PLANU ZAGOSPODAROWANIA PRZESTRZENNEGO GMINY NIEMCE

## RYSUNEK PLANU Wola Niemiecka



WYRYS ZE ZMIANY STUDIUM UWARUNKOWAŃ I KIERUNKÓW ZAGOSPODAROWANIA PRZESTRZENNEGO GMINY NIEMCE
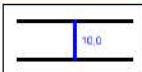
### LEGENDA

-  granica obszaru objętego planem
-  linie rozgraniczające tereny o różnym przeznaczeniu lub różnych zasadach zagospodarowania
-  nieprzekraczalna linia zabudowy
-  **MN** tereny zabudowy mieszkaniowej jednorodzinnej
-  wymiary
-  obsługa komunikacyjna
-  informacyjne oznaczenie dróg wynikające z obowiązującego MPZP

Obszar objęty planem w całości zlokalizowany jest w granicach udokumentowanego Głównego Zbiornika Wód Podziemnych nr 406 Niecka Lubelska



Kopia potwierdzenia pochodzenia map papierowych

Biuro Powiatowe  
Lubelskie  
ul. Spokojna 9  
20-074 Lublin  
+431099292

Kopia mapy  
opisanej gruntów i budynków  
Skala 1:2000  
wj. lubelskie pow. lubelski  
gmina: Niemce  
ul. Białe-Kozłowska  
ul. Nowa

INSPEKTOR  
Inż. Andrzej Kozłowski



Załącznik nr O8 do Uchwały  
nr XXXI/282/2017  
Rady Gminy Niemce  
z dnia 27 czerwca 2017 r.

Przewodniczący  
Rady Gminy Niemce


Zmiana Miejscowego Planu Zagospodarowania  
Przestrzennego Gminy Niemce  
**STREFA "O"**

skala  
rysunku  
**1:2 000**

# ZMIANA MIEJSCOWEGO PLANU ZAGOSPODAROWANIA PRZESTRZENNEGO GMINY NIEMCE

RYSUNEK PLANU  
Wola Niemiecka

0 10 50 100

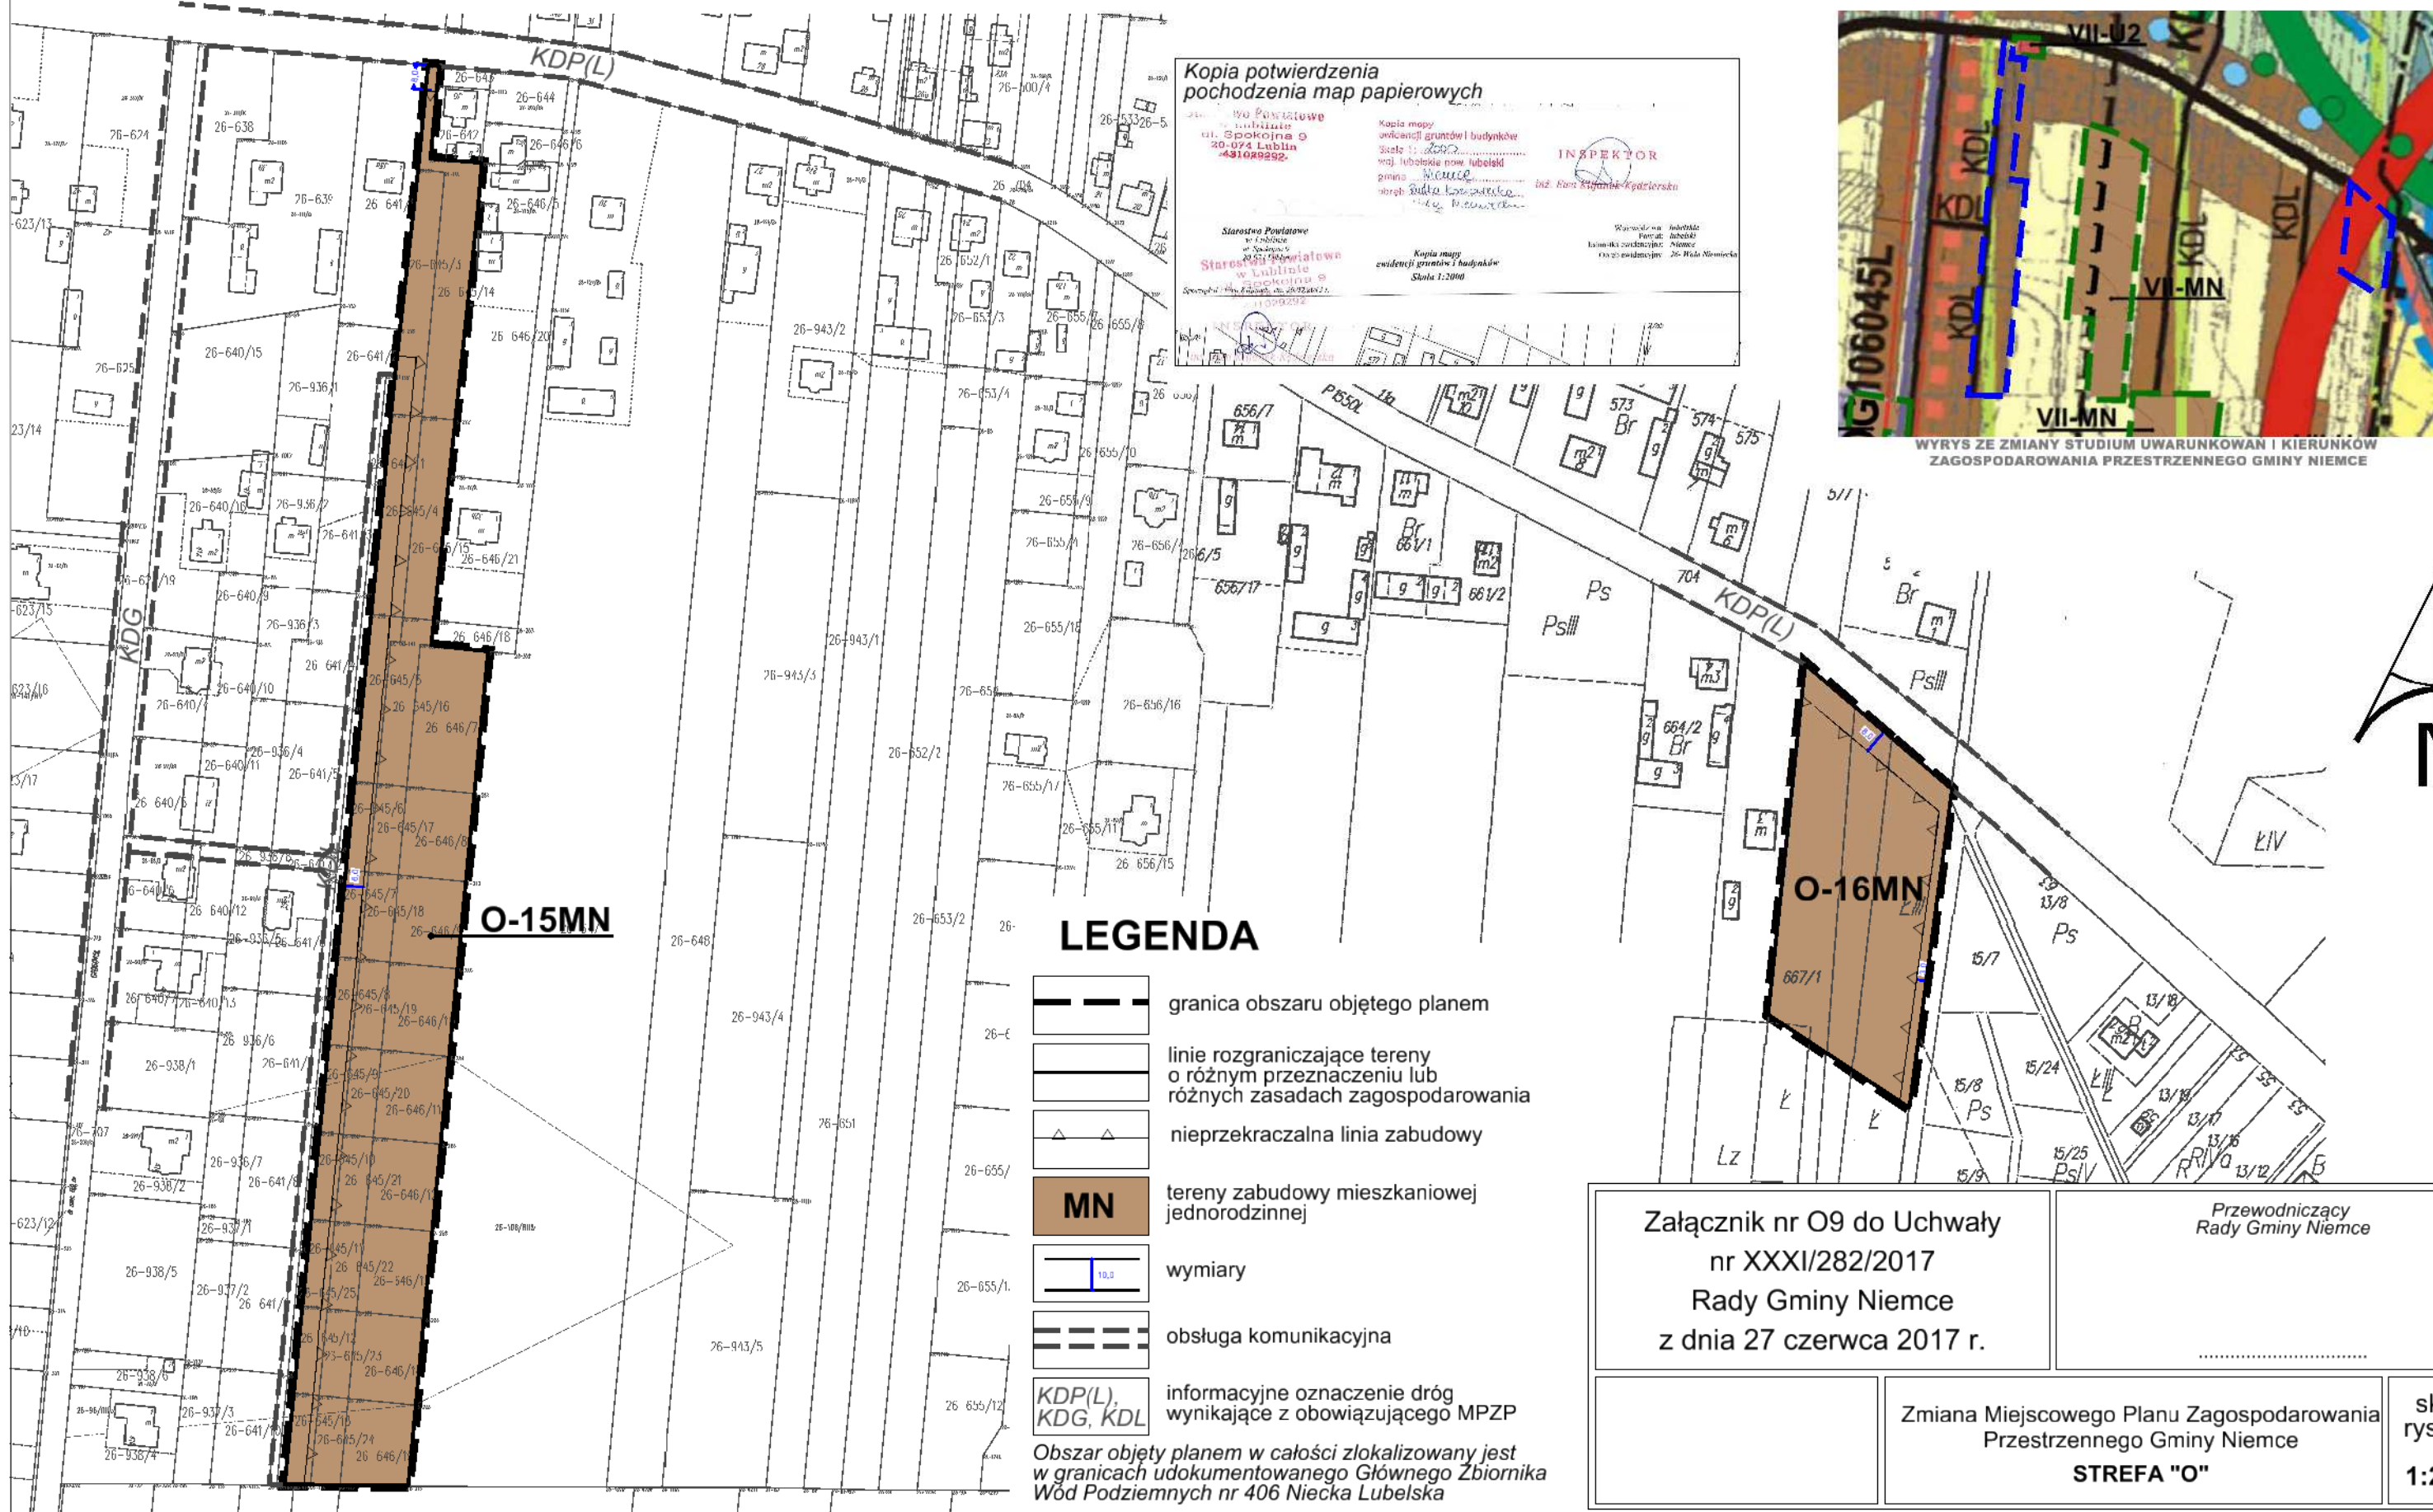

**Kopia potwierdzenia pochodzenia map papierowych**

Starostwo Powiatowe  
ul. Spokojna 9  
20-074 Lublin  
431088992


Kopia mapy ewidencyjnej gruntów i budynków  
skala 1:2000  
wg. lubelskie now. lubelski  
gmina Niemce  
obwód Lubelski

INSPEKTOR  
Inż. Ryszard Kujawa-Kydziora

Starostwo Powiatowe  
ul. Spokojna 9  
20-074 Lublin  
431088992

Kopia mapy ewidencyjnej gruntów i budynków  
skala 1:2000

Starostwo Powiatowe  
ul. Spokojna 9  
20-074 Lublin  
431088992

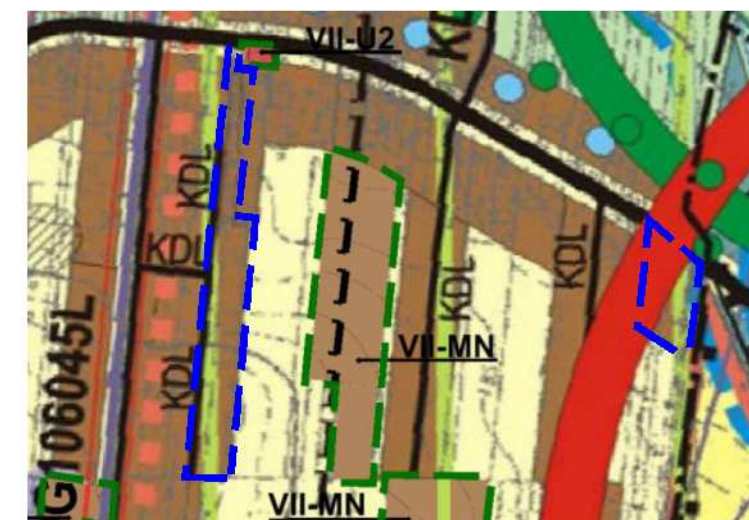

WYRYS ZE ZMIANY STUDIUM UWARUNKOWAN I KIERUNKÓW ZAGOSPODAROWANIA PRZESTRZENNEGO GMINY NIEMCE

## LEGENDA

- granica obszaru objętego planem
- linie rozgraniczające tereny o różnym przeznaczeniu lub różnych zasadach zagospodarowania
- nieprzekraczalna linia zabudowy
- MN tereny zabudowy mieszkaniowej jednorodzinnej
- wymiary
- obsługa komunikacyjna
- informacyjne oznaczenie dróg wynikające z obowiązującego MPZP

Obszar objęty planem w całości zlokalizowany jest w granicach udokumentowanego Głównego Zbiornika Wód Podziemnych nr 406 Niecka Lubelska



Załącznik nr O9 do Uchwały nr XXXII/282/2017 Rady Gminy Niemce z dnia 27 czerwca 2017 r.		Przewodniczący Rady Gminy Niemce .....
Zmiana Miejscowego Planu Zagospodarowania Przestrzennego Gminy Niemce <b>STREFA "O"</b>		skala rysunku <b>1:2 000</b>




# ZMIANA MIEJSCOWEGO PLANU ZAGOSPODAROWANIA PRZESTRZENNEGO GMINY NIEMCE

## RYSUNEK PLANU Wola Niemiecka



0 10 50 100

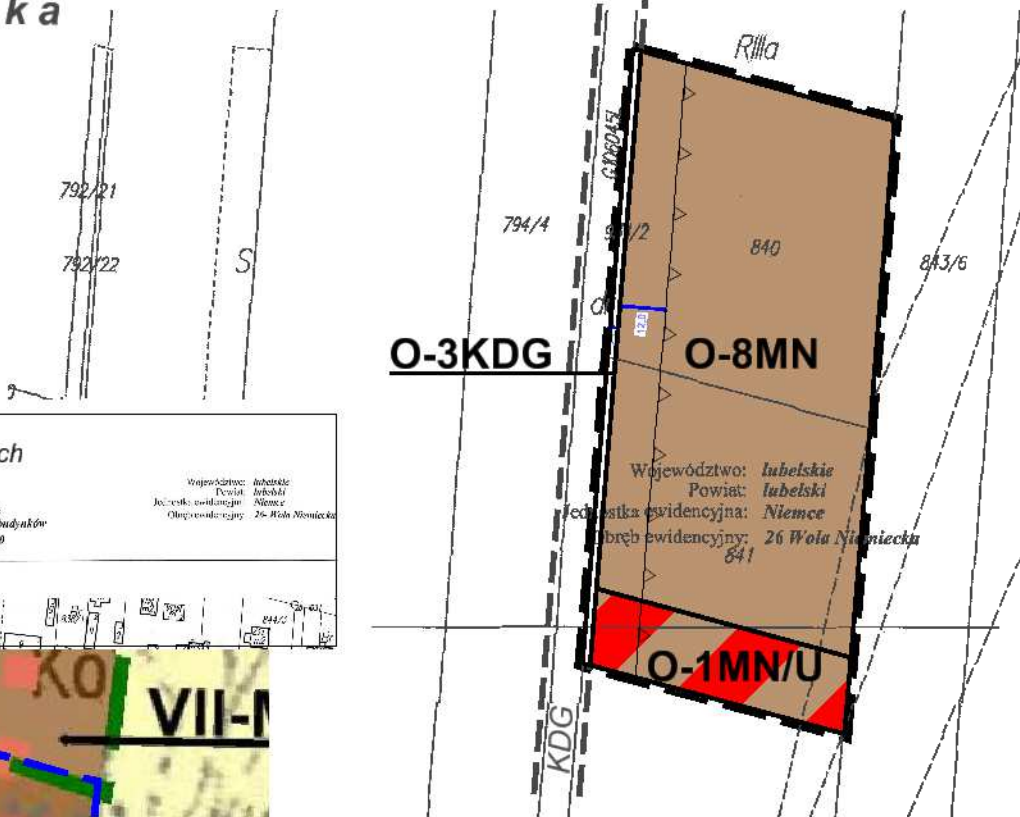


## LEGENDA

-  granica obszaru objętego planem
-  linie rozgraniczające tereny o różnym przeznaczeniu lub różnych zasadach zagospodarowania
-  nieprzekraczalna linia zabudowy
-  MN tereny zabudowy mieszkaniowej jednorodzinnej
-  MN/U tereny zabudowy mieszkaniowej jednorodzinnej i usługowej
-  KDG drogi gminne
-  10,0 wymiary
-  obsługa komunikacyjna
-  KDG informacyjne oznaczenie dróg wynikające z obowiązującego MPZP

Obszar objęty planem w całości zlokalizowany jest w granicach udokumentowanego Głównego Zbiornika Wód Podziemnych nr 406 Niecka Lubelska

### Kopia potwierdzenia pochodzenia map papierowych

Starostwo Powiatowe w Lublinie  
Starosta Powiatowy w Lublinie  
Kopia mapy ewidencyjnej i budowlanej  
Skala 1:2000

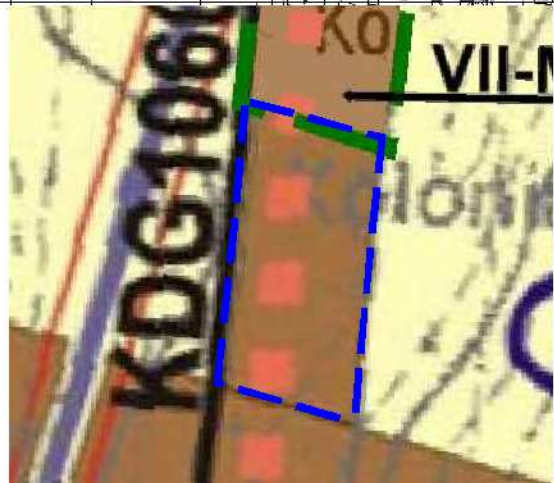

WYRYS ZE ZMIANY STUDIUM UWARUNKOWAŃ I KIERUNKÓW ZAGOSPODAROWANIA PRZESTRZENNEGO GMINY NIEMCE

Załącznik nr O10 do Uchwały nr XXXI/282/2017 Rady Gminy Niemce z dnia 27 czerwca 2017 r.


Przewodniczący Rady Gminy Niemce

Zmiana Miejscowego Planu Zagospodarowania Przemysłowego Gminy Niemce  
**STREFA "O"**

skala rysunku  
**1:2 000**

# ZMIANA MIEJSCOWEGO PLANU ZAGOSPODAROWANIA PRZESTRZENNEGO GMINY NIEMCE

RYSUNEK PLANU  
Wola Niemiecka

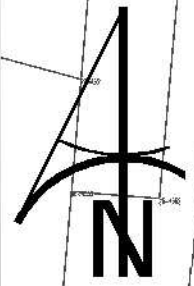


Kopia potwierdzenia pochodzenia map papierowych

Starostwo Powiatowe w Lublinie  
ul. Szwarczyńska 162-1 Lublin  
Kopia mapy ewidencyjnej i budowlanej Skala 1:2000


Starostwo Powiatowe w Lublinie  
ul. Szwarczyńska 162-1 Lublin  
Kopia mapy ewidencyjnej i budowlanej Skala 1:2000

Województwo Lubelskie  
Powiat Lubelski  
Urząd Ewidencji i Budownictwa  
ul. Mickiewicza 26-20 Wola Niemiecka

mgr inż. Paweł Słodarski  
Inspektor w Wydziale Budownictwa

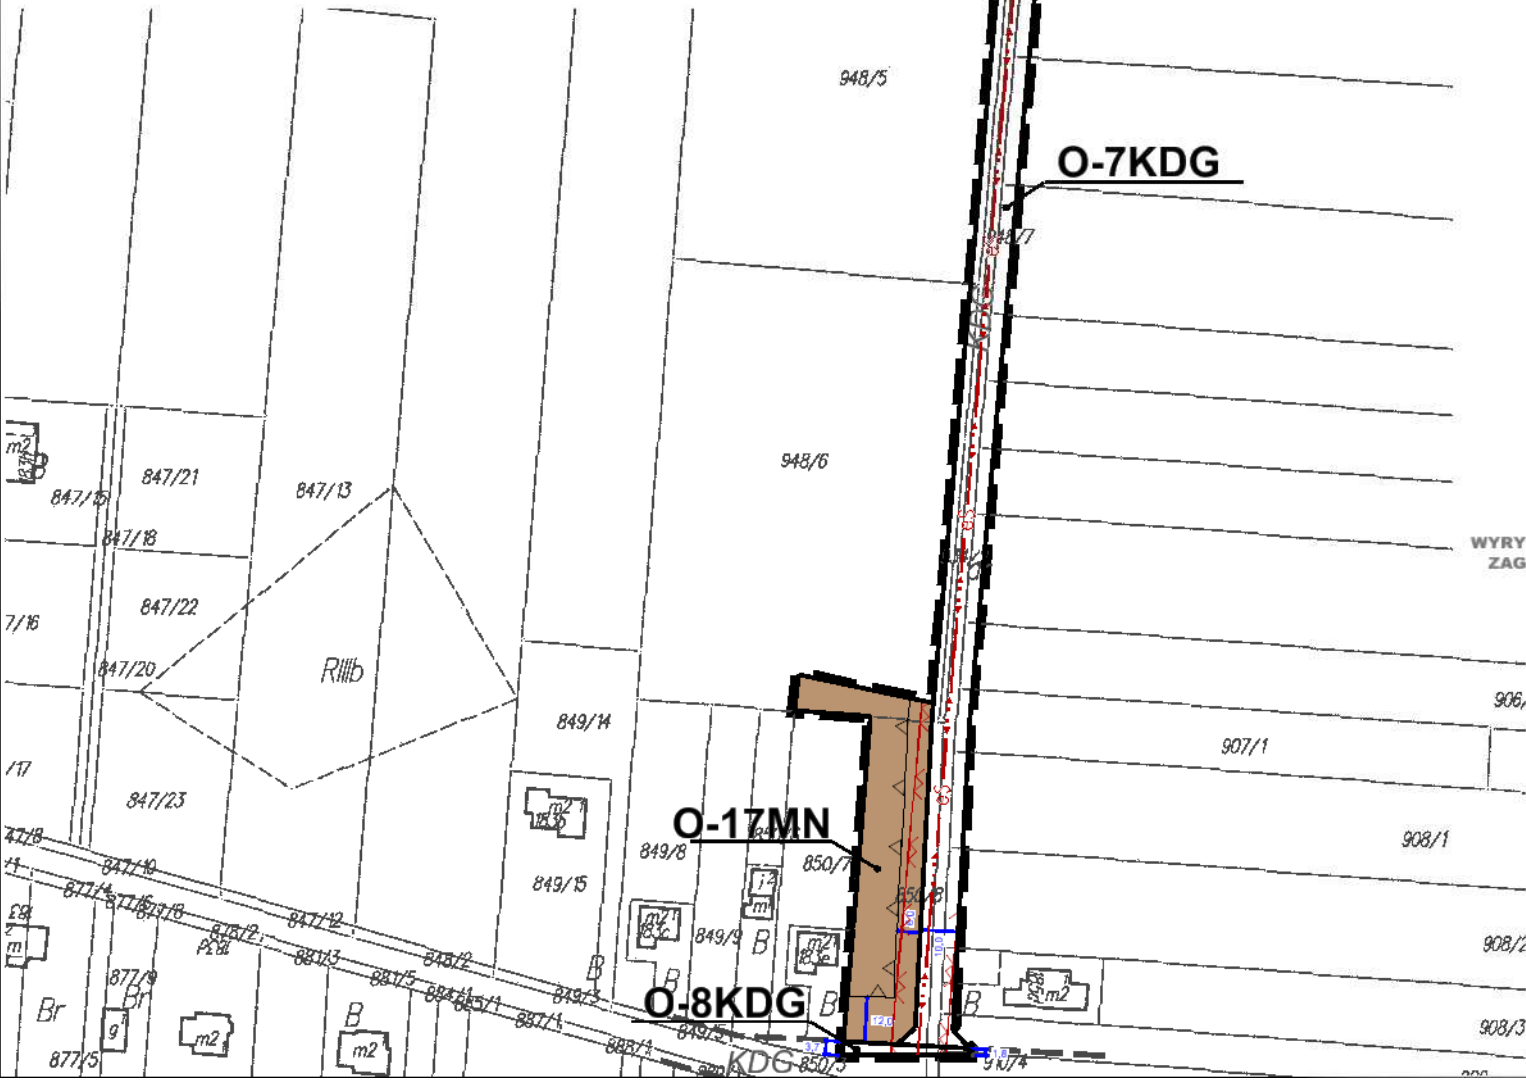

WYRYS ZE ZMIANY STUDIUM UWARUNKOWAŃ I KIERUNKÓW ZAGOSPODAROWANIA PRZESTRZENNEGO GMINY NIEMCE

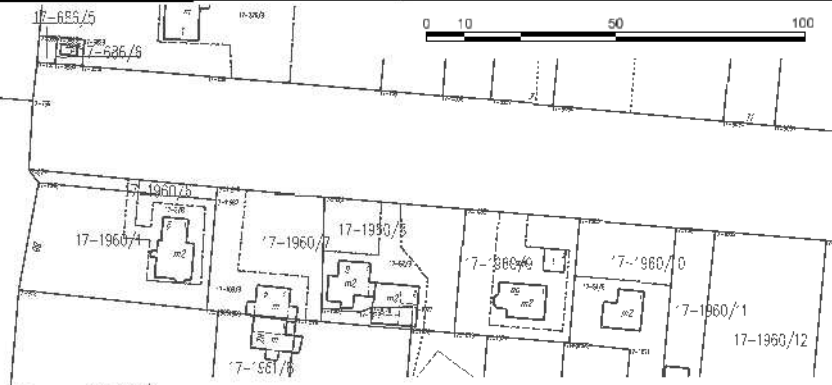

## LEGENDA


- granica obszaru objętego planem
- linie rozgraniczające tereny o różnym przeznaczeniu lub różnych zasadach zagospodarowania
- nieprzekraczalna linia zabudowy
- MN tereny zabudowy mieszkaniowej jednorodzinnej
- RM tereny zabudowy zagrodowej w gospodarstwach rolnych, hodowlanych i ogrodniczych
- KDP(Z) drogi powiatowe - zbiorcze
- KDG drogi gminne
- wymiary
- istniejąca linia elektroenergetyczna Sn
- strefa techniczna od istniejącej linii elektroenergetycznej Sn
- obsługa komunikacyjna
- KDP(Z), KDG informacyjne oznaczenie dróg wynikające z obowiązującego MPZP

Obszar objęty planem w całości zlokalizowany jest w granicach udokumentowanego Głównego Zbiornika Wód Podziemnych nr 406 Niecka Lubelska

Załącznik nr O11 do Uchwały nr XXXII/282/2017 Rady Gminy Niemce z dnia 27 czerwca 2017 r.	Przewodniczący Rady Gminy Niemce
.....	
Zmiana Miejscowego Planu Zagospodarowania Przestrzennego Gminy Niemce	skala rysunku
<b>STREFA "O"</b>	<b>1:2 000</b>

# ZMIANA MIEJSCOWEGO PLANU ZAGOSPODAROWANIA PRZESTRZENNEGO GMINY NIEMCE

## RYSUNEK PLANU Wola Niemiecka

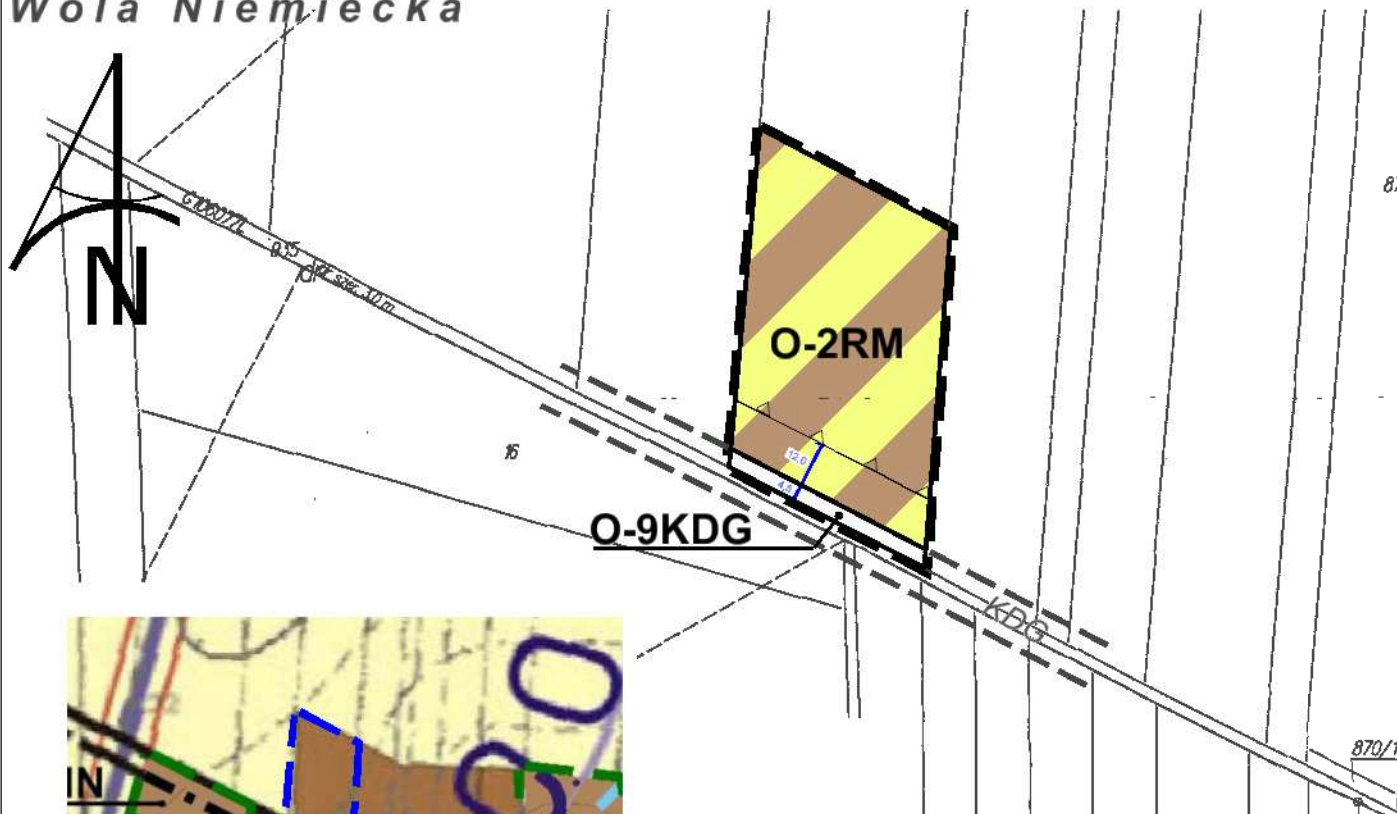

### LEGENDA

- granica obszaru objętego planem
- linie rozgraniczające tereny o różnym przeznaczeniu lub różnych zasadach zagospodarowania
- nieprzekraczalna linia zabudowy
- RM** tereny zabudowy zagrodowej w gospodarstwach rolnych, hodowlanych i ogrodniczych
- KDG** drogi gminne
- wymiary
- obsługa komunikacyjna
- informacyjne oznaczenie dróg wynikające z obowiązującego MPZP

Obszar objęty planem w całości zlokalizowany jest w granicach udokumentowanego Głównego Zbiornika Wód Podziemnych nr 406 Niecka Lubelska



WYRYS ZE ZMIANY STUDIUM UWARUNKOWAŃ I KIERUNKÓW ZAGOSPODAROWANIA PRZESTRZENNEGO GMINY NIEMCE

Kopia potwierdzenia pochodzenia map papierowych

Starostwo Powiatowe w Lublińcu  
Kopia mapy wydanej zgodnie z przepisami  
Skala 1:2000

Starostwo Powiatowe w Lublińcu  
ul. Piłsudskiego 10  
41-100 Lublińiec  
tel. 71 723 10 00  
fax 71 723 10 01

AND-STAROSTY  
ul. Piłsudskiego 10  
41-100 Lublińiec

Załącznik nr O12 do Uchwały nr XXXI/282/2017 Rady Gminy Niemce z dnia 27 czerwca 2017 r.

Przewodniczący Rady Gminy Niemce



.....

Zmiana Miejscowego Planu Zagospodarowania Przemysłowego Gminy Niemce  
**STREFA "O"**








skala rysunku  
**1:2 000**
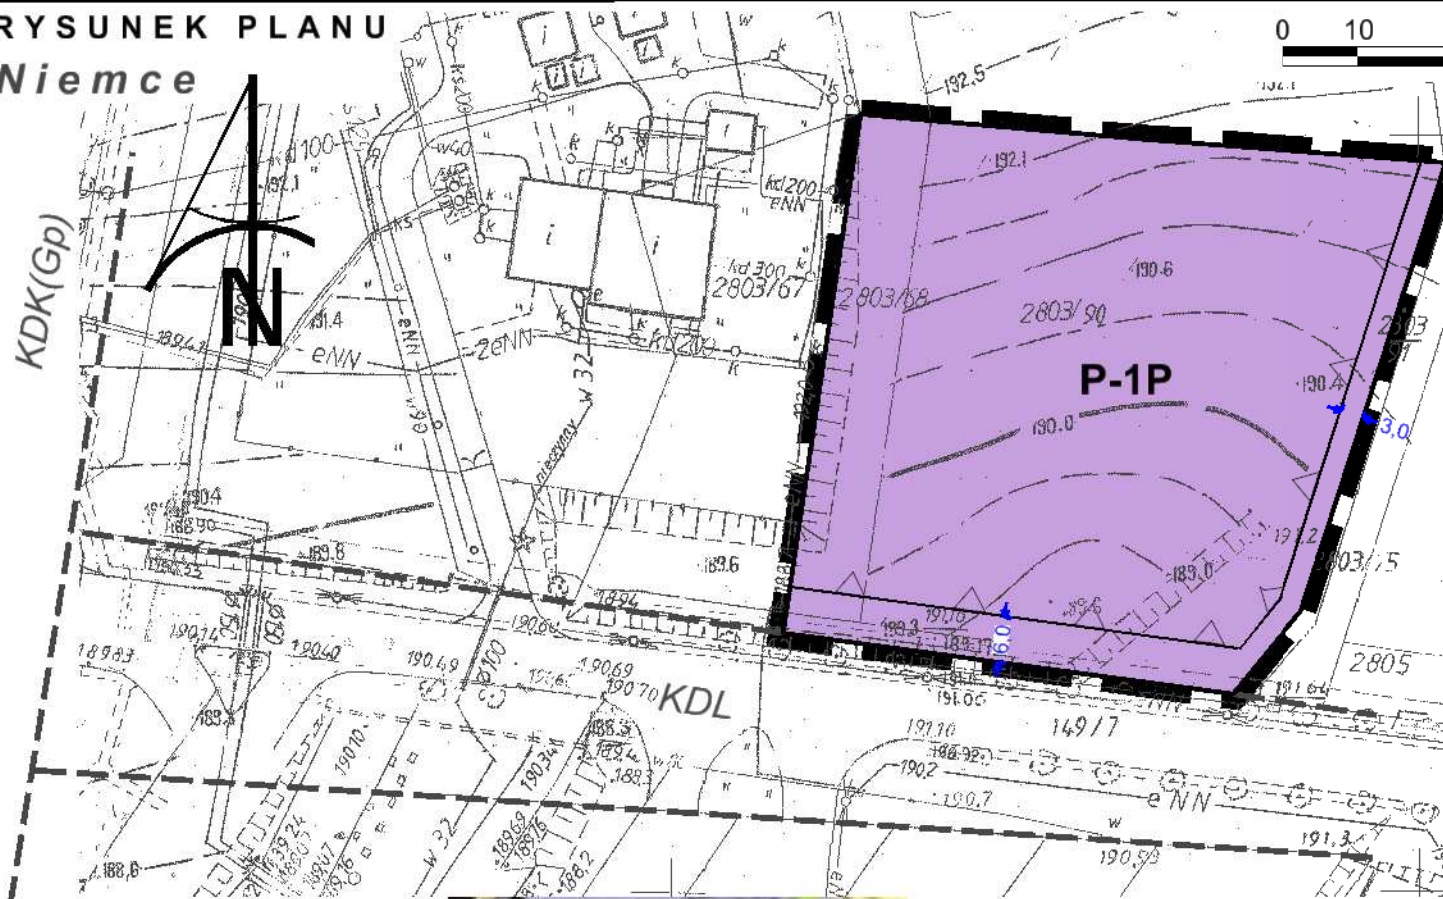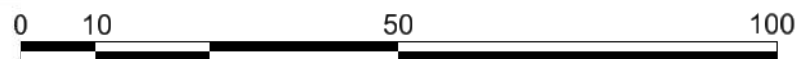
# ZMIANA MIEJSCOWEGO PLANU ZAGOSPODAROWANIA PRZESTRZENNEGO GMINY NIEMCE

RYSUNEK PLANU  
Niemce

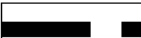
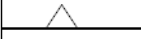
## LEGENDA

-  granica obszaru objętego planem
-  linie rozgraniczające tereny o różnym przeznaczeniu lub różnych zasadach zagospodarowania
-  nieprzekraczalna linia zabudowy
-  **P** tereny obiektów produkcyjnych, składów i magazynów
-  wymiary
-  obsługa komunikacyjna
-  informacyjne oznaczenie dróg wynikające z obowiązującego MPZP

Obszar objęty planem w całości zlokalizowany jest w granicach udokumentowanego Głównego Zbiornika Wód Podziemnych nr 406 Niecka Lubelska

Kopia potwierdzenia pochodzenia map papierowych

Zatwierdzenie do użytku w celu sporządzenia projektu zagospodarowania terenu i studium uwarunkowań i kierunków zagospodarowania przestrzennego.

STAROSTA LUBELSKI

156.114.164


28

Niemce

05 LUT 2014

Podpis w formie elektronicznej

Przemysław Krawczyk

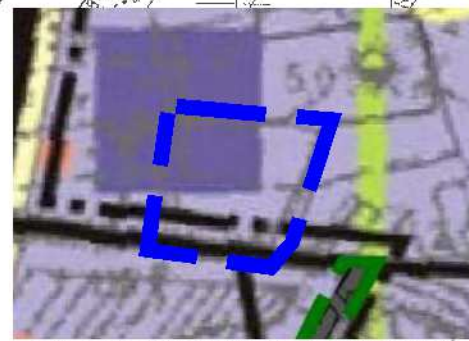

WYRYS ZE ZMIANY STUDIUM UWARUNKOWAN I KIERUNKÓW ZAGOSPODAROWANIA PRZESTRZENNEGO GMINY NIEMCE

Załącznik nr P1 do Uchwały  
nr XXXI/282/2017  
Rady Gminy Niemce  
z dnia 27 czerwca 2017 r.


Przewodniczący  
Rady Gminy Niemce

Zmiana Miejscowego Planu Zagospodarowania  
Przestrzennego Gminy Niemce  
**STREFA "P"**


skala  
rysunku  
**1:1 000**

# ZMIANA MIEJSCOWEGO PLANU ZAGOSPODAROWANIA PRZESTRZENNEGO GMINY NIEMCE

RYSUNEK PLANU  
Niemce

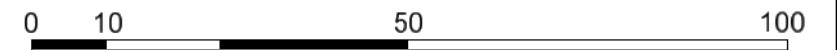

"UBLICUS"  
Świttek  
i, pok. 218  
rów  
GON 240558016  
184-675

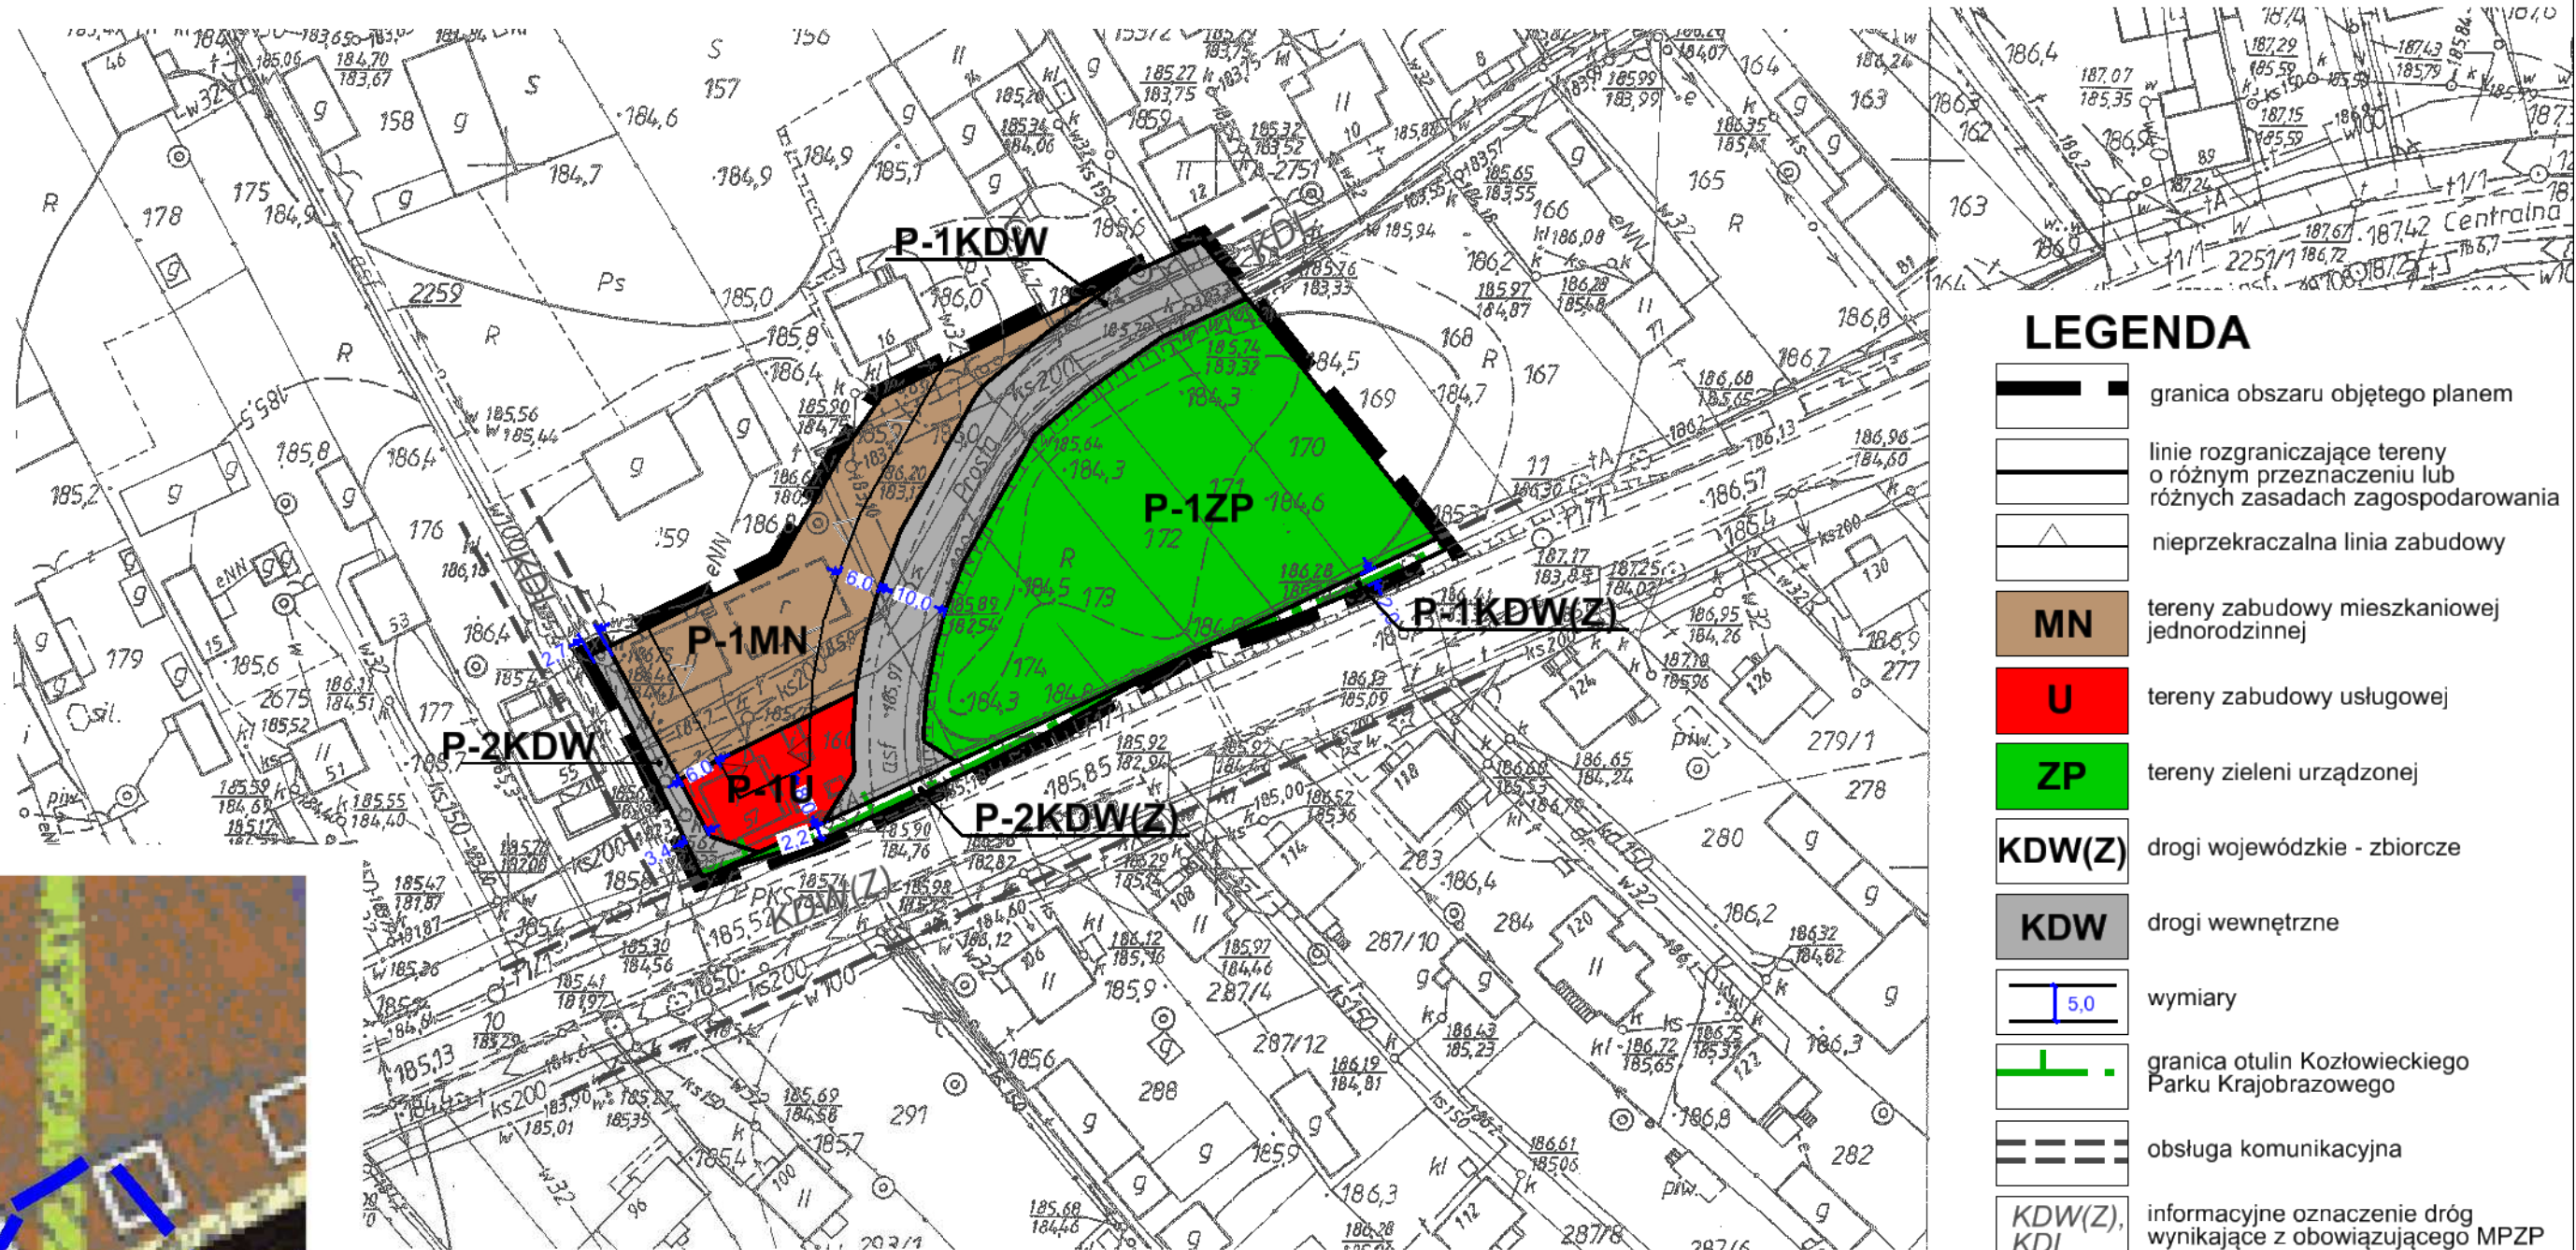

## LEGENDA

- granica obszaru objętego planem
- linie rozgraniczające tereny o różnym przeznaczeniu lub różnych zasadach zagospodarowania
- nieprzekraczalna linia zabudowy
- MN tereny zabudowy mieszkaniowej jednorodzinnej
- U tereny zabudowy usługowej
- ZP tereny zieleni urządzonej
- KDW(Z) drogi wojewódzkie - zbiorcze
- KDW drogi wewnętrzne
- wymiary
- granica otulin Kozłowieckiego Parku Krajobrazowego
- obsługa komunikacyjna
- informacyjne oznaczenie dróg wynikające z obowiązującego MPZP

Obszar objęty planem w całości zlokalizowany jest w granicach udokumentowanego Głównego Zbiornika Wód Podziemnych nr 406 Niecka Lubelska



WYRYS ZE ZMIANY STUDIUM UWARUNKOWAŃ I KIERUNKÓW ZAGOSPODAROWANIA PRZESTRZENNEGO GMINY NIEMCE

Kopia potwierdzenia pochodzenia map papierowych  
Podana nr upr. 14764  
03.06.2017  
WYKONANO PRZEZ BIURO PROJEKTOWE I KONSULTINGOWE "UBLICUS" ŚWITTEK I SP. z o.o.  
69-70-355918  
20.08.17  
INSPEKTOR  
Agnieszka Krawiec

Załącznik nr P2 do Uchwały  
nr XXXI/282/2017  
Rady Gminy Niemce  
z dnia 27 czerwca 2017 r.

Przewodniczący  
Rady Gminy Niemce


Zmiana Miejscowego Planu Zagospodarowania  
Przestrzennego Gminy Niemce

**STREFA "P"**


skala  
rysunku  
**1:1 000**

# ZMIANA MIEJSCOWEGO PLANU ZAGOSPODAROWANIA PRZESTRZENNEGO GMINY NIEMCE

RYSUNEK PLANU  
Niemce

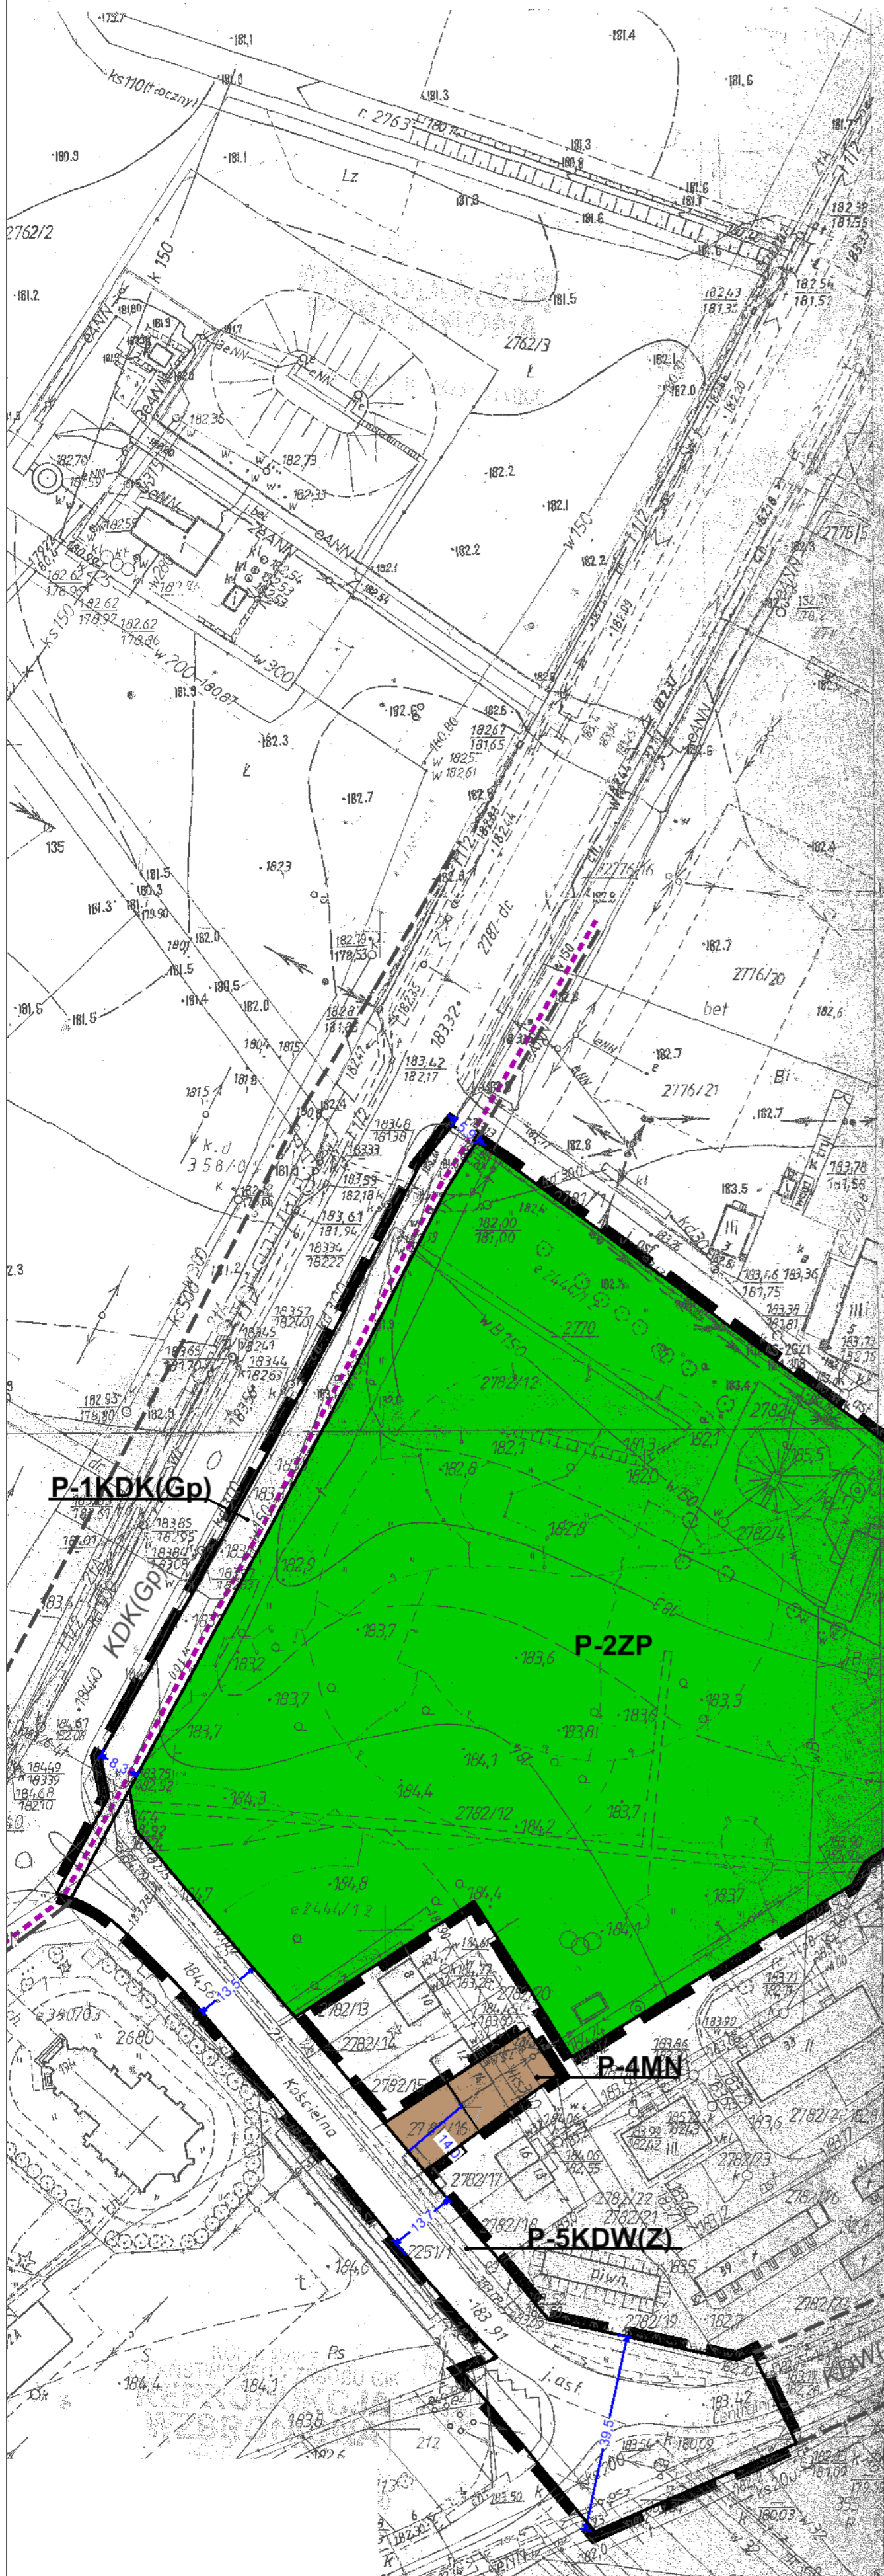

P-7KDK(Gp)

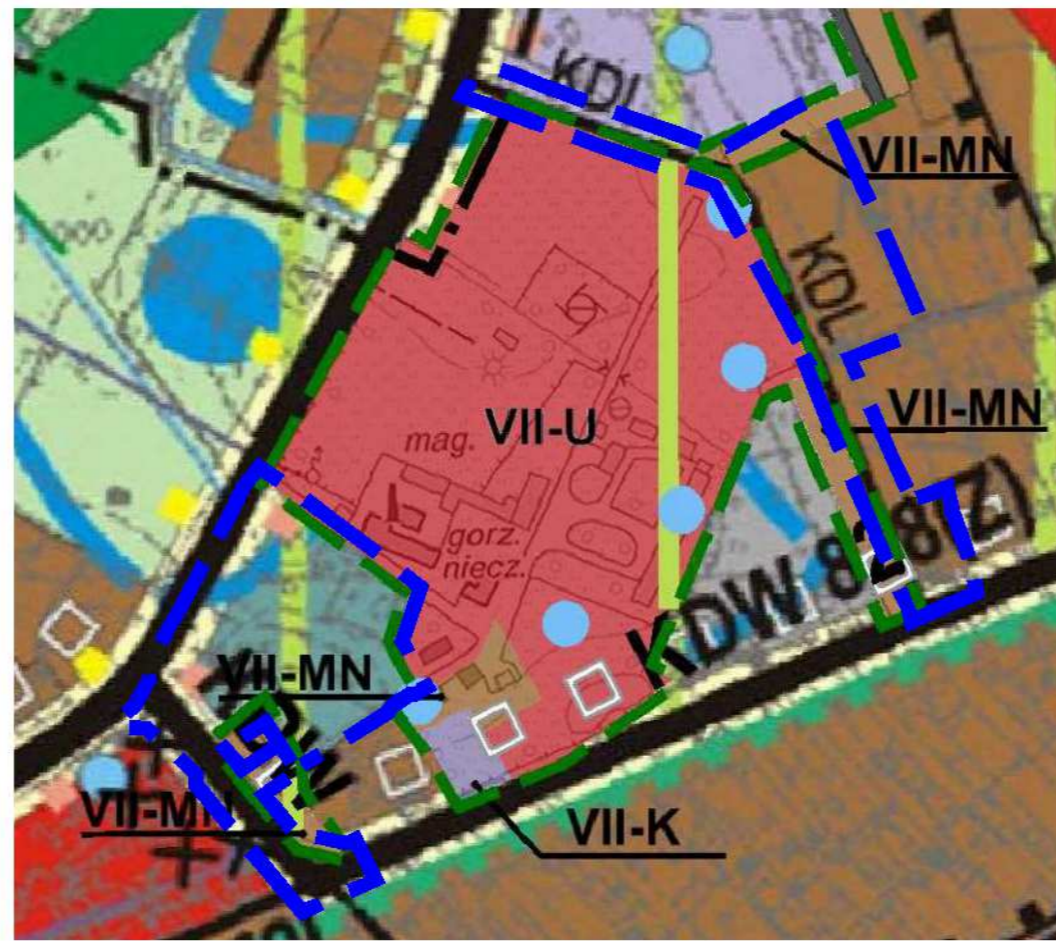

WYRSZ ZE ZMIANY STUDIUM UWARUNKOWAŃ I KIERUNKÓW ZAGOSPODAROWANIA PRZESTRZENNEGO GMINY NIEMCE



INWENTARYZACJA POWYKO  
DROGI WEWNĘTRZNEJ

NIEMCE gmina NIEMCE powiat LUBELSKI  
Działki nr: 2775/4, 2775/5  
Inwestor: GMINA NIEMCE

Sekcja mapy: 136.114.214  
Poziom odniesienia: KRONSZTADT 60  
Rob.nr: 3745/50-09  
Lublin dnia: 07.07.2009

SKALA 1:1000

Wykonat:

Stwierdza się, że obiekt został zrealizowany zgodnie z projektem budowlanym, a wyniki inwentaryzacji powykoławowej zostały wykreślone pierwotnie i matrycę mapy zasadniczej skali 1:1000; sekcja nr 136.114.214

Nr rob. 375/4/39/11

Obwód: Niemce  
Gmina: Niemce  
Powiat: Lubelski  
Dz. nr 189

Geodezja inwentaryzacja  
drogi wewnętrznej  
Skala 1:1000

Droga wewnętrzna została wybudowana zgodnie z projektem budowlanym a wyniki inwentaryzacji zostały wykreślone na mapę podstawowego zagospodarowania terenu ark. 136.114.214, 136.132.012  
Plan odniesienia „Kronszadt 60”  
Układ współrzędnych 1965 s1  
Kerg: 6479/11

1:184,50

Geodeta uprawniony  
Nr uprawnień 3754  
Mgr Kazimierz Marczak

65970-15W  
16.07.12  
mgr Joanna Boruch

## LEGENDA

- granica obszaru objętego planem
- linie rozgraniczające tereny o różnym przeznaczeniu lub różnych zasadach zagospodarowania
- nieprzekraczalna linia zabudowy
- MN tereny zabudowy mieszkaniowej jednorodzinnej
- R tereny rolnicze
- ZP tereny zieleni urządzonej
- KDK(Gp) drogi krajowe - główne ruchu przyspieszonego
- KDW(Z) drogi wojewódzkie - zbiorcze
- KDW drogi wewnętrzne
- 5.0 wymiary
- granica otulin Kozłowieckiego Parku Krajoobrazowego
- obsługa komunikacyjna
- KDK(Gp), KDW(Z), KDL informacyjne oznaczenie dróg wynikające z obowiązującego MPZP
- kanał technologiczny


Obszar objęty planem w całości zlokalizowany jest w granicach udokumentowanego Głównego Zbiornika Wód Podziemnych nr 406 Niecka Lubelska




Załącznik nr P3 do Uchwały nr XXXI/282/2017 Rady Gminy Niemce z dnia 27 czerwca 2017 r.	Przewodniczący Rady Gminy Niemce
Zmiana Miejscowego Planu Zagospodarowania Przestrzennego Gminy Niemce	skala rysunku 1:1 000
<b>STREFA "P"</b>	

# ZMIANA MIEJSCOWEGO PLANU ZAGOSPODAROWANIA PRZESTRZENNEGO GMINY NIEMCE

## RYSUNEK PLANU Niemce

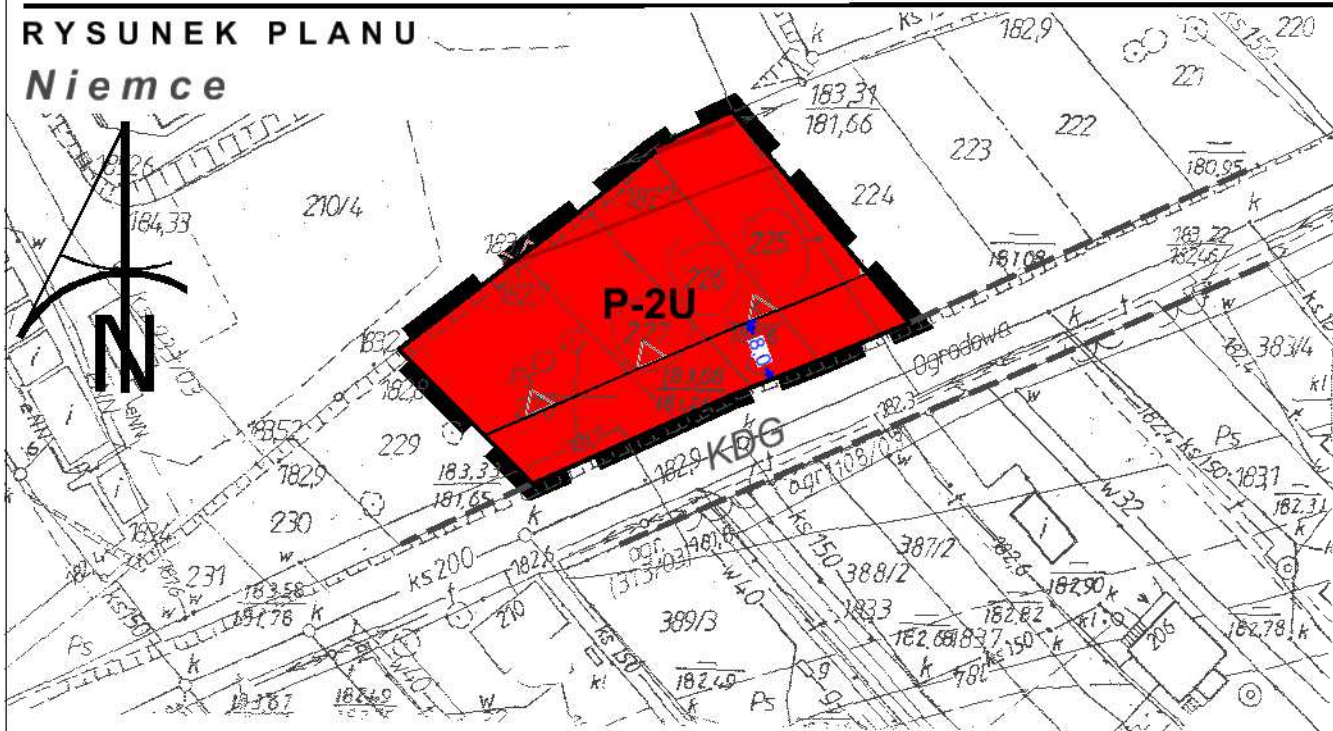

## LEGENDA

-  granica obszaru objętego planem
-  linie rozgraniczające tereny o różnym przeznaczeniu lub różnych zasadach zagospodarowania
-  nieprzekraczalna linia zabudowy
-  tereny zabudowy usługowej
-  wymiary
-  istniejąca linia elektroenergetyczna Sn
-  strefa techniczna od istniejącej linii elektroenergetycznej Sn
-  obsługa komunikacyjna
-  informacyjne oznaczenie dróg wynikające z obowiązującego MPZP

Obszar objęty planem w całości zlokalizowany jest w granicach udokumentowanego Głównego Zbiornika Wód Podziemnych nr 406 Niecka Lubelska



Kopia potwierdzenia pochodzenia map papierowych

OG. 132.011 Niemce

STALOWA WOLA, ul. ...

POWIATOWY OŚRODEK STUDIÓW I PLANÓW PRZESTRZENNYCH

Podpisano: ...

Wzrost: 1974

Podpis: ...

PROJEKTANT

Podpis: ...

mgr Dorota Żurek



WYRYS ZE ZMIANY STUDIUM UWARUNKOWAN I KIERUNKÓW ZAGOSPODAROWANIA PRZESTRZENNEGO GMINY NIEMCE

Załącznik nr P4 do Uchwały nr XXXI/282/2017 Rady Gminy Niemce z dnia 27 czerwca 2017 r.

Przewodniczący  
Rady Gminy Niemce


Zmiana Miejscowego Planu Zagospodarowania Przemysłowego Gminy Niemce  
**STREFA "P"**

skala  
rysunku  
**1:1 000**


# ZMIANA MIEJSCOWEGO PLANU ZAGOSPODAROWANIA PRZESTRZENNEGO GMINY NIEMCE

RYSUNEK PLANU  
Niemce

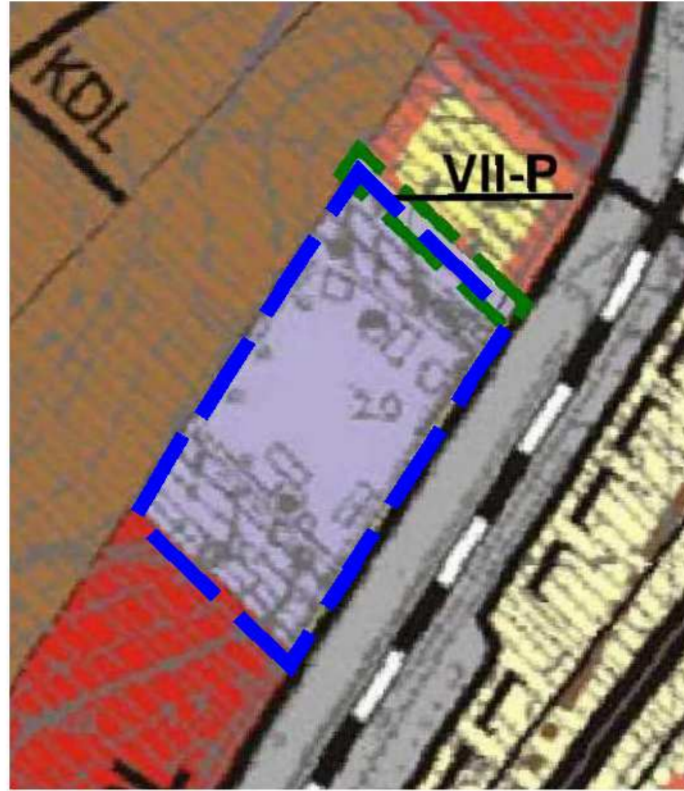


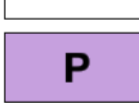



0 10 50 100

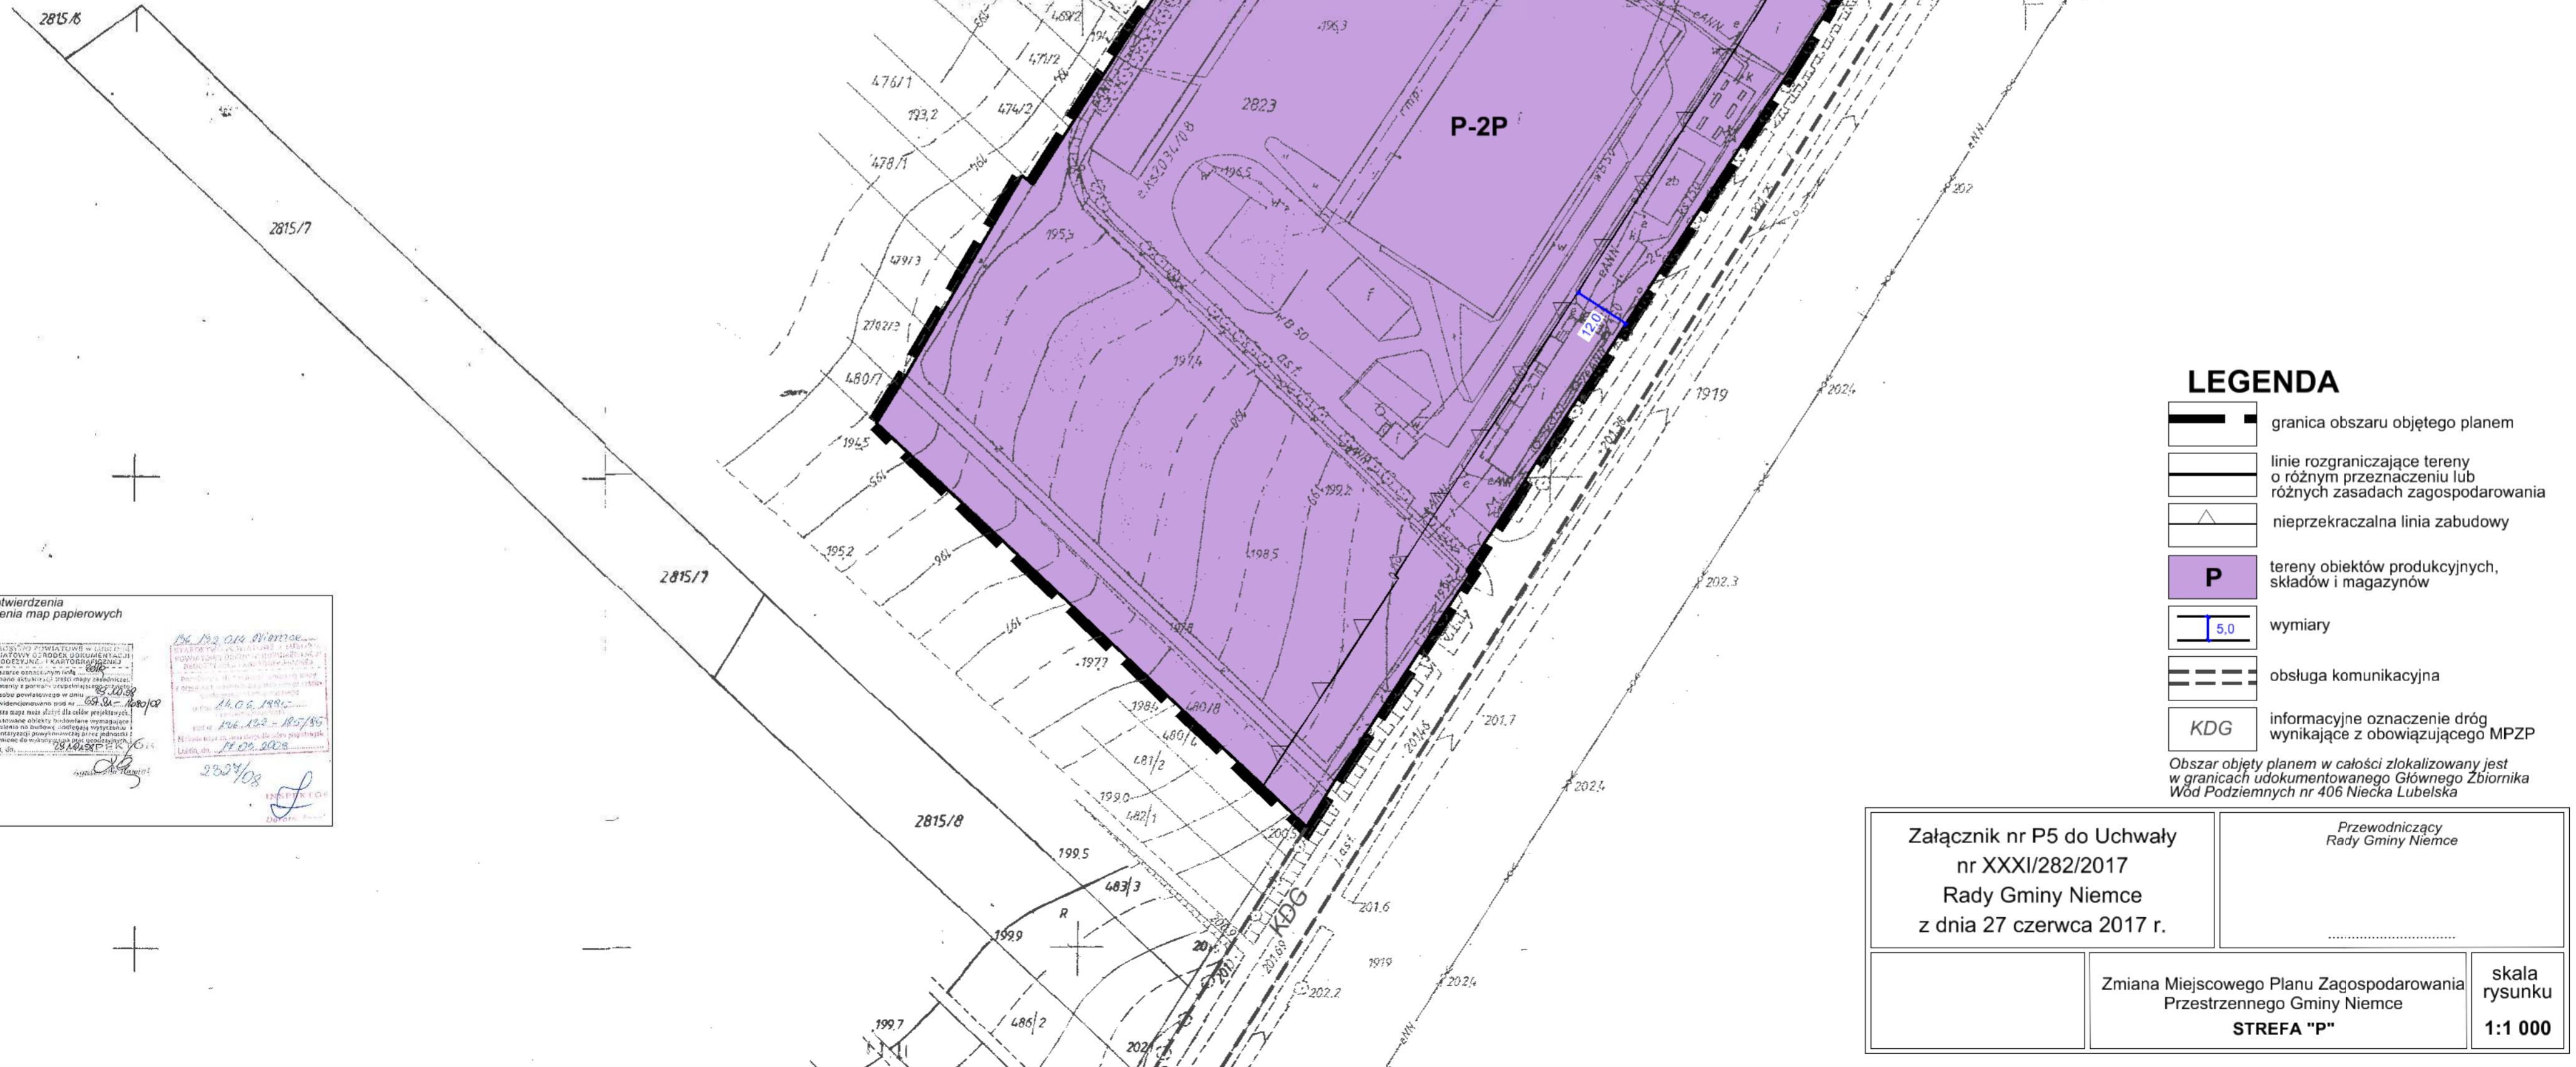

WYRYS ZE ZMIANY STUDIUM UWARUNKOWAN I KIERUNKÓW ZAGOSPODAROWANIA PRZESTRZENNEGO GMINY NIEMCE



## LEGENDA

-  granica obszaru objętego planem
-  linie rozgraniczające tereny o różnym przeznaczeniu lub różnych zasadach zagospodarowania
-  nieprzekraczalna linia zabudowy
-  tereny obiektów produkcyjnych, składów i magazynów
-  wymiary
-  obsługa komunikacyjna
-  informacyjne oznaczenie dróg wynikające z obowiązującego MPZP

Obszar objęty planem w całości zlokalizowany jest w granicach udokumentowanego Głównego Zbiornika Wód Podziemnych nr 406 Niecka Lubelska

Kopia potwierdzenia pochodzenia map papierowych

14.06.1994  
18.06.1995  
17.02.2017

Załącznik nr P5 do Uchwały nr XXXI/282/2017 Rady Gminy Niemce z dnia 27 czerwca 2017 r.	Przewodniczący Rady Gminy Niemce
	Zmiana Miejscowego Planu Zagospodarowania Przestrzennego Gminy Niemce <b>STREFA "P"</b>
	skala rysunku <b>1:1 000</b>






# ZMIANA MIEJSCOWEGO PLANU ZAGOSPODAROWANIA PRZESTRZENNEGO GMINY NIEMCE

RYSUNEK PLANU

Niemce

0 10 50 100

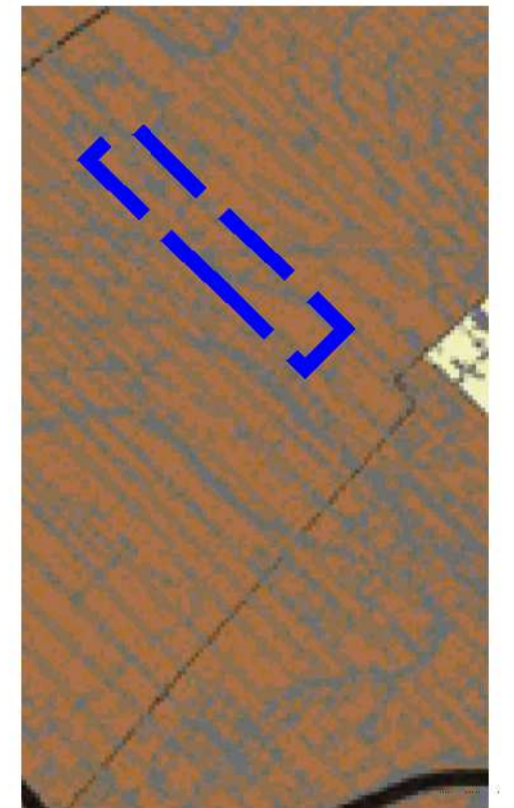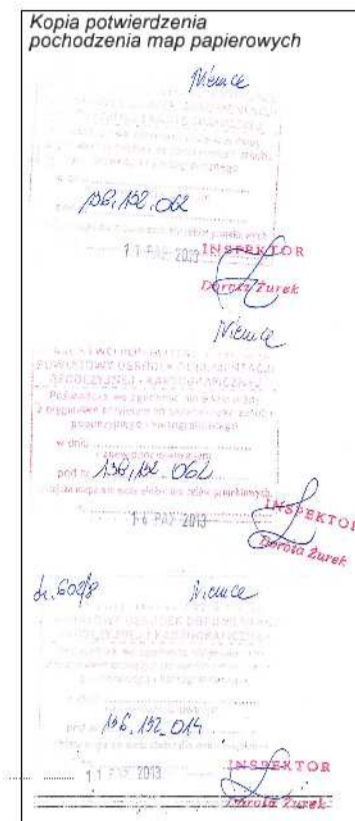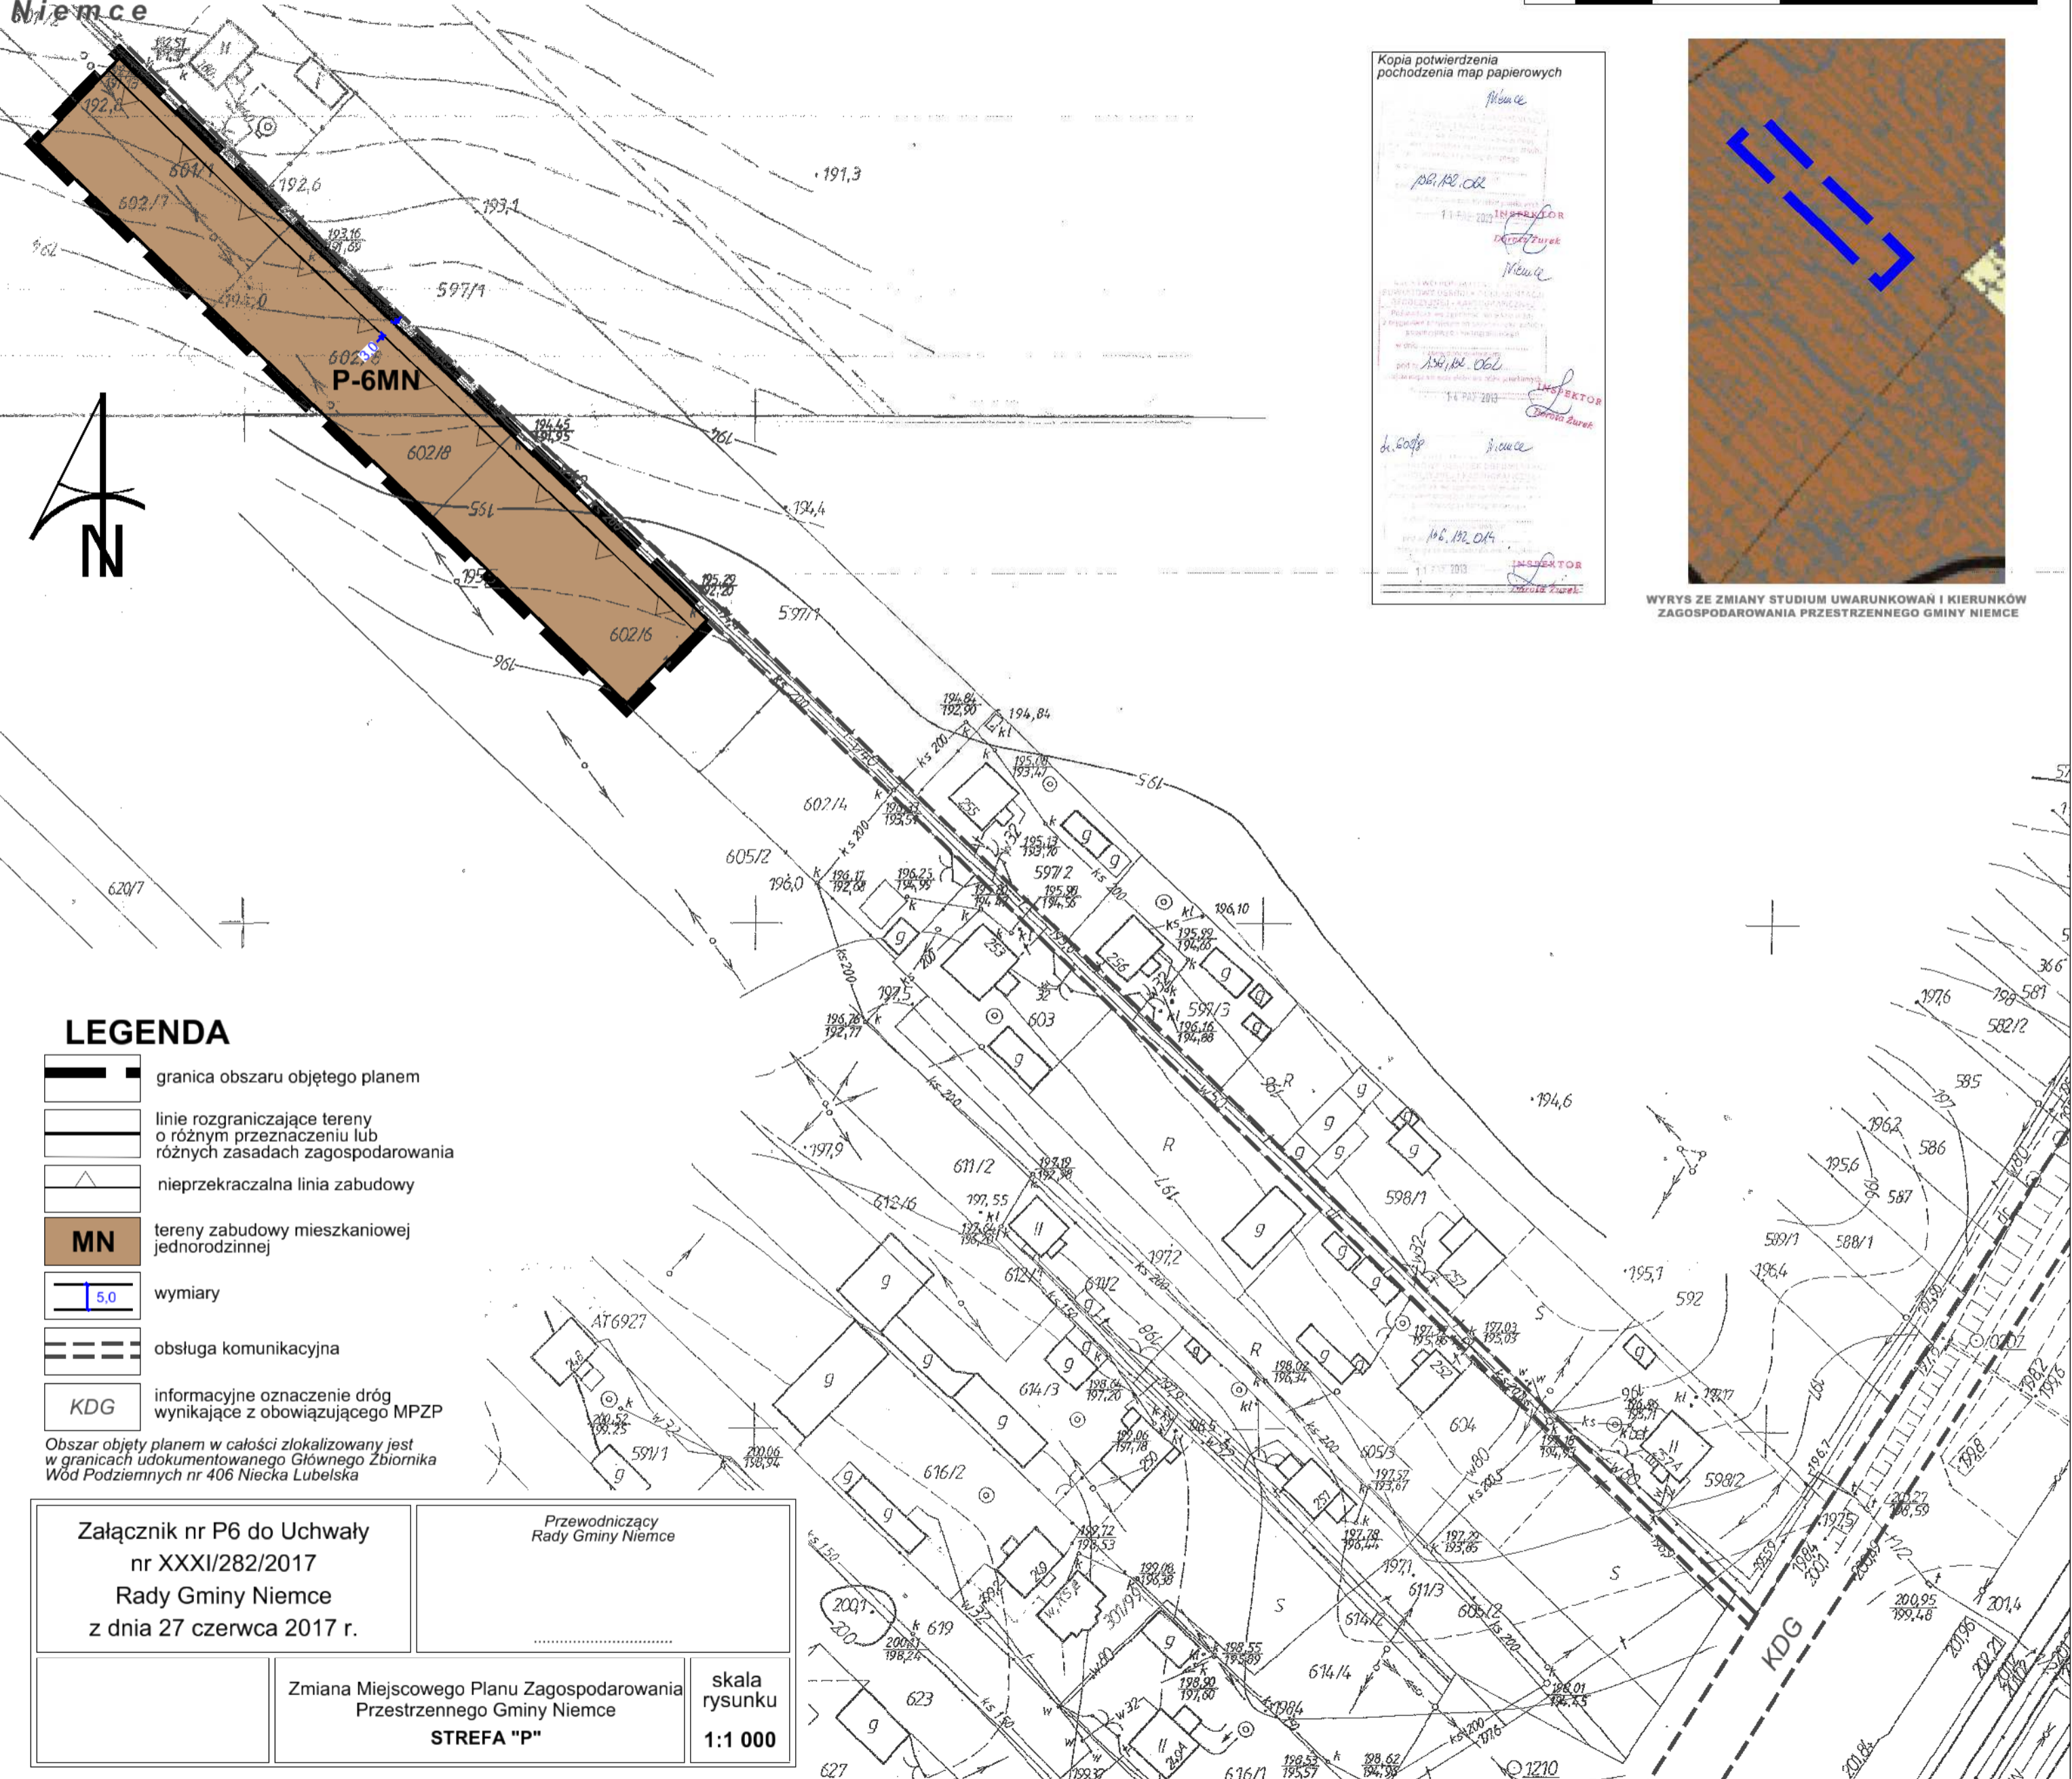

WYRYS ZE ZMIANY STUDIUM UWARUNKOWAŃ I KIERUNKÓW ZAGOSPODAROWANIA PRZESTRZENNEGO GMINY NIEMCE

## LEGENDA

- granica obszaru objętego planem
- linie rozgraniczające tereny o różnym przeznaczeniu lub różnych zasadach zagospodarowania
- nieprzekraczalna linia zabudowy
- MN tereny zabudowy mieszkaniowej jednorodzinnej
- wymiary
- obsługa komunikacyjna
- informacyjne oznaczenie dróg wynikające z obowiązującego MPZP




Obszar objęty planem w całości zlokalizowany jest w granicach udokumentowanego Głównego Zbiornika Wód Podziemnych nr 406 Niecka Lubelska

Załącznik nr P6 do Uchwały nr XXXI/282/2017 Rady Gminy Niemce z dnia 27 czerwca 2017 r.	Przewodniczący Rady Gminy Niemce .....
Zmiana Miejscowego Planu Zagospodarowania Przestrzennego Gminy Niemce <b>STREFA "P"</b>	skala rysunku <b>1:1 000</b>

# ZMIANA MIEJSCOWEGO PLANU ZAGOSPODAROWANIA PRZESTRZENNEGO GMINY NIEMCE

RYСУNEK PLANU  
Niemce

0 10 50 100

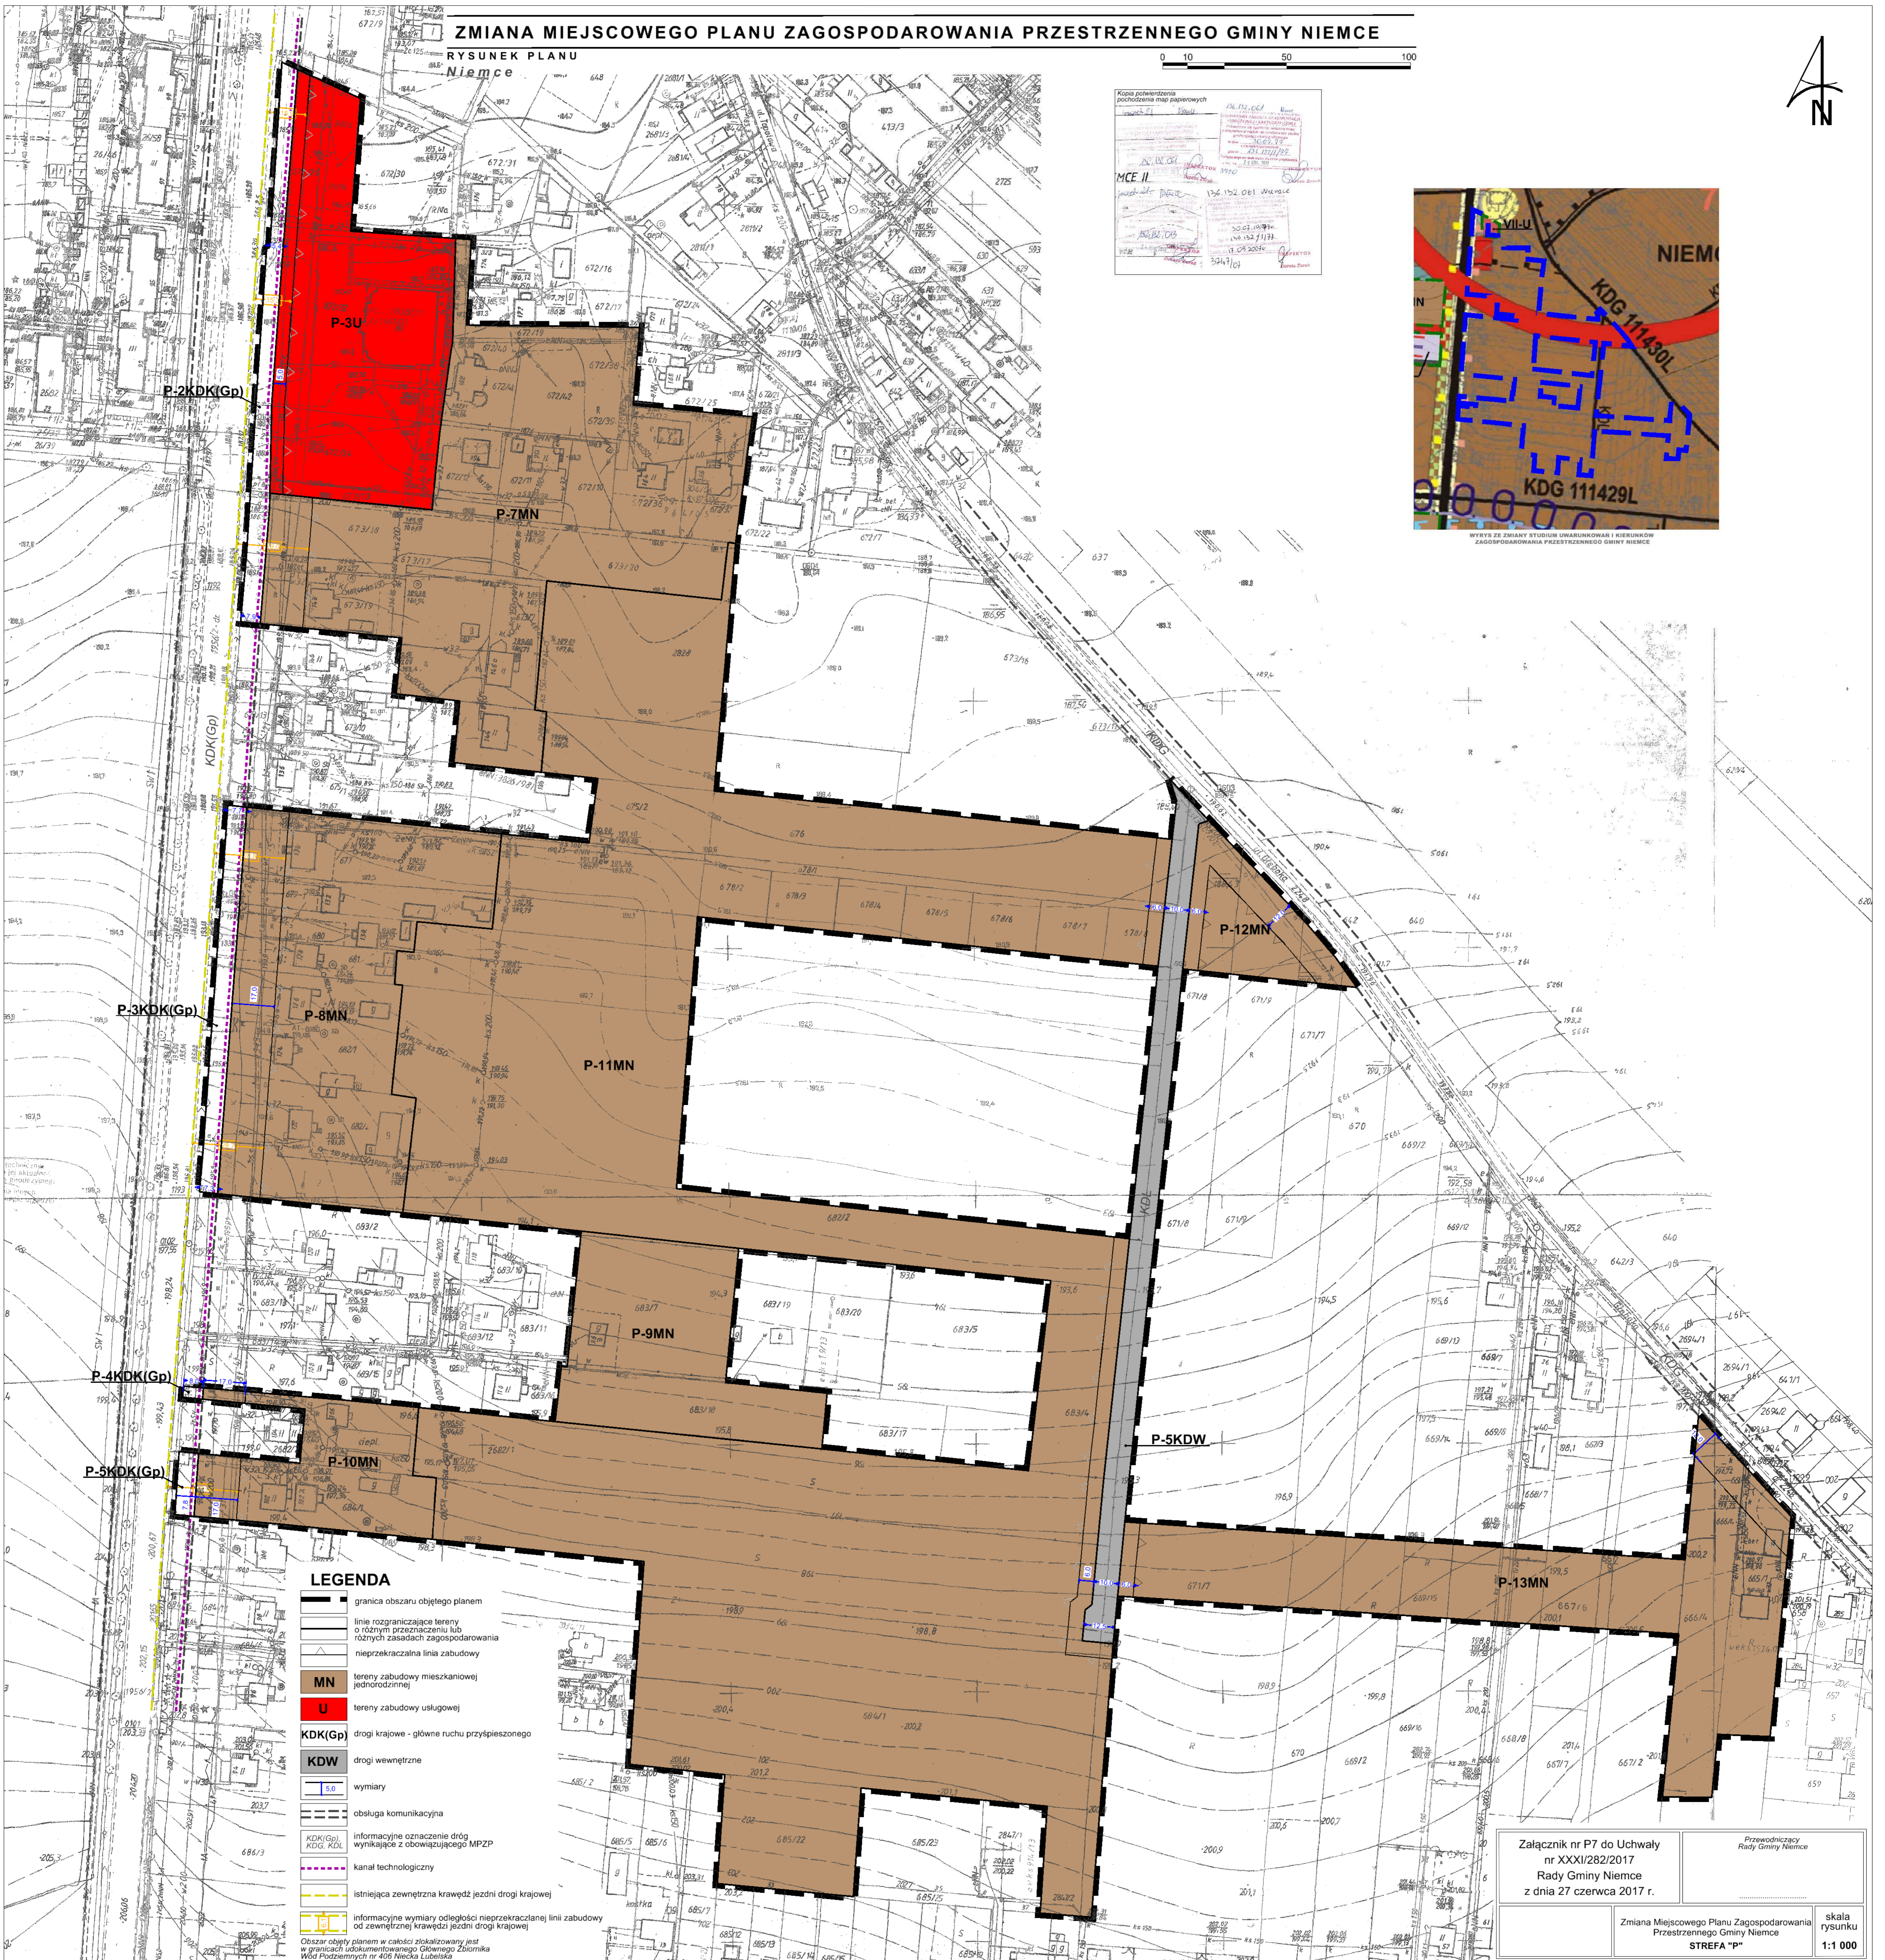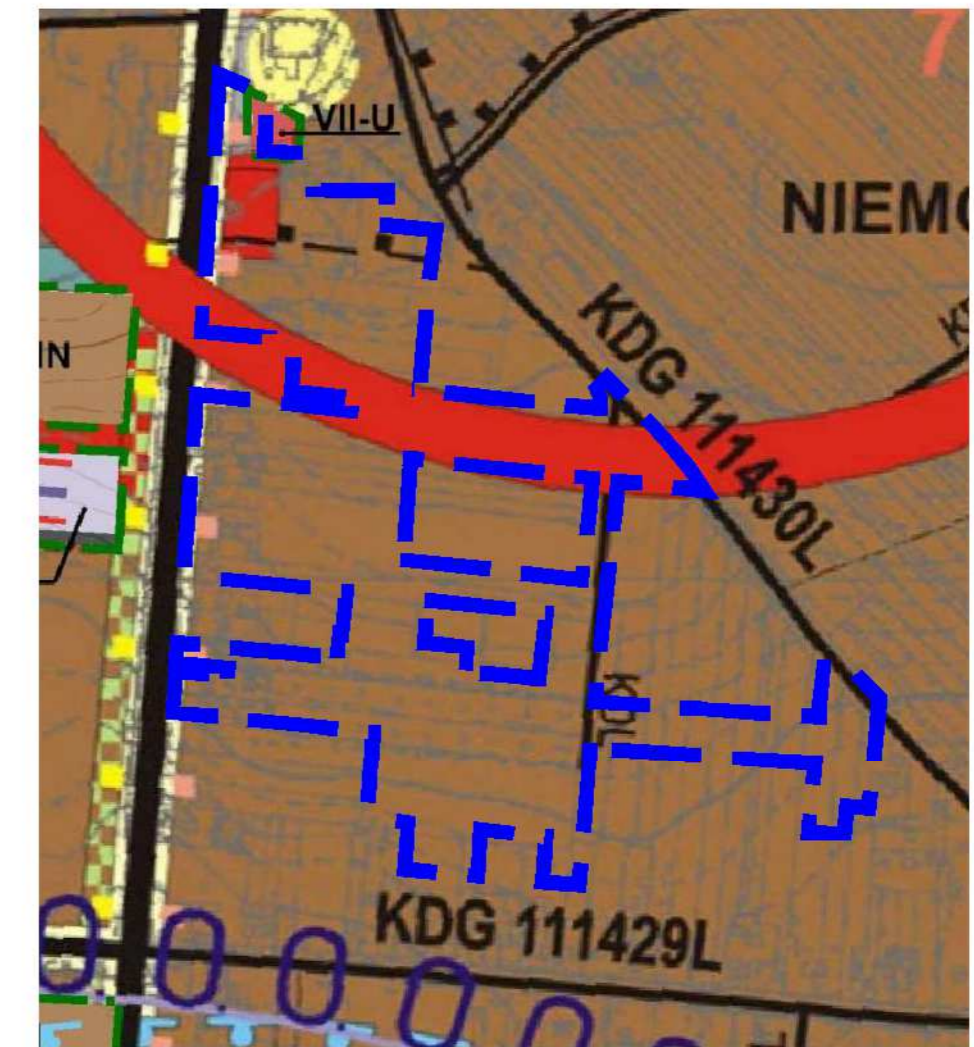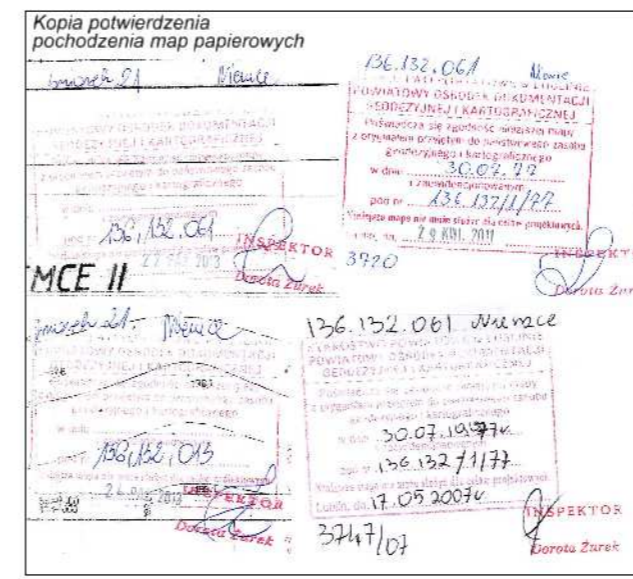

## LEGENDA

- granica obszaru objętego planem
  - linie rozgraniczające tereny o różnym przeznaczeniu lub różnych zasadach zagospodarowania
  - nieprzekraczalna linia zabudowy
  - MN tereny zabudowy mieszkaniowej jednorodzinnej
  - U tereny zabudowy usługowej
  - KDK(Gp) drogi krajowe - główne ruchu przyspieszonego
  - KDW drogi wewnętrzne
  - wymiary
  - obsługa komunikacyjna
  - informacyjne oznaczenie dróg wynikające z obowiązującego MPZP
  - kanał technologiczny
  - istniejąca zewnętrzna krawężnik jezdni drogi krajowej
  - informacyjne wymiary odległości nieprzekraczalnej linii zabudowy od zewnętrznej krawężnik jezdni drogi krajowej
- Obszar objęty planem w całości zlokalizowany jest w granicach udokumentowanego Głównego Zbiornika Wód Rozmownych nr 406 Nieska Lubuska

Załącznik nr P7 do Uchwały  
nr XXXI/282/2017  
Rady Gminy Niemce  
z dnia 27 czerwca 2017 r.

Przewodniczący  
Rady Gminy Niemce

Zmiana Miejscowego Planu Zagospodarowania  
Przestrzennego Gminy Niemce  
**STREFA "P"**

skala  
rysunku  
1:1 000

# ZMIANA MIEJSCOWEGO PLANU ZAGOSPODAROWANIA PRZESTRZENNEGO GMINY NIEMCE

RYSUNEK PLANU  
Niemce


0 10 50 100



## LEGENDA

- granica obszaru objętego planem
- linie rozgraniczające tereny o różnym przeznaczeniu lub różnych zasadach zagospodarowania
- nieprzekraczalna linia zabudowy
- MN** tereny zabudowy mieszkaniowej jednorodzinnej
- RM** tereny zabudowy zagrodowej w gospodarstwach rolnych, hodowlanych i ogrodniczych
- KDG** drogi gminne
- wymiary
- obsługa komunikacyjna
- KDG** informacyjne oznaczenie dróg wynikające z obowiązującego MPZP

Obszar objęty planem w całości zlokalizowany jest w granicach udokumentowanego Głównego Zbiornika Wód Podziemnych nr 406 Niecka Lubelska

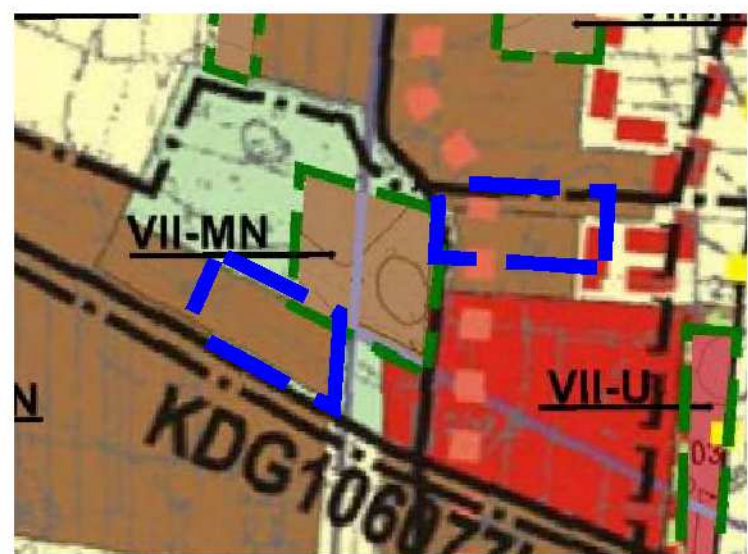

WYRYS ZE ZMIANY STUDIUM UWARUNKOWAŃ I KIERUNKÓW ZAGOSPODAROWANIA PRZESTRZENNEGO GMINY NIEMCE

Kopia potwierdzenia pochodzenia map papierowych

136.131.152 Niemce

136.131.152

136.131.152

136.131.152

13.03.2008

INSPEKTOR

Dorota Zurek


Załącznik nr P8 do Uchwały nr XXXI/282/2017 Rady Gminy Niemce z dnia 27 czerwca 2017 r.	Przewodniczący Rady Gminy Niemce
Zmiana Miejscowego Planu Zagospodarowania Przestrzennego Gminy Niemce	STREFA "P"
skala rysunku 1:1 000	

# ZMIANA MIEJSCOWEGO PLANU ZAGOSPODAROWANIA PRZESTRZENNEGO GMINY NIEMCE

RYSUNEK PLANU

Niemce


0 10 50 100

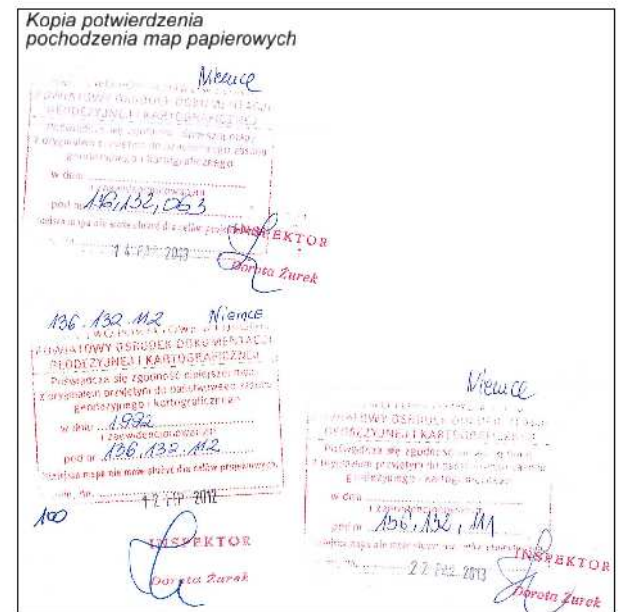

## LEGENDA

- granica obszaru objętego planem
- linie rozgraniczające tereny o różnym przeznaczeniu lub różnych zasadach zagospodarowania
- nieprzekraczalna linia zabudowy
- MW/U tereny zabudowy mieszkaniowej wielorodzinnej i usługowej
- P tereny obiektów produkcyjnych, składów i magazynów
- KDP(G) drogi powiatowe - główne
- KDG drogi gminne
- wymiary
- istniejąca linia elektroenergetyczna Sn
- strefa techniczna od istniejącej linii elektroenergetycznej Sn
- obsługa komunikacyjna
- KDP(G), KDG informacyjne oznaczenie dróg wynikające z obowiązującego MPZP

Obszar objęty planem w całości zlokalizowany jest w granicach udokumentowanego Głównego Zbiornika Wód Podziemnych nr 406 Niecka Lubelska

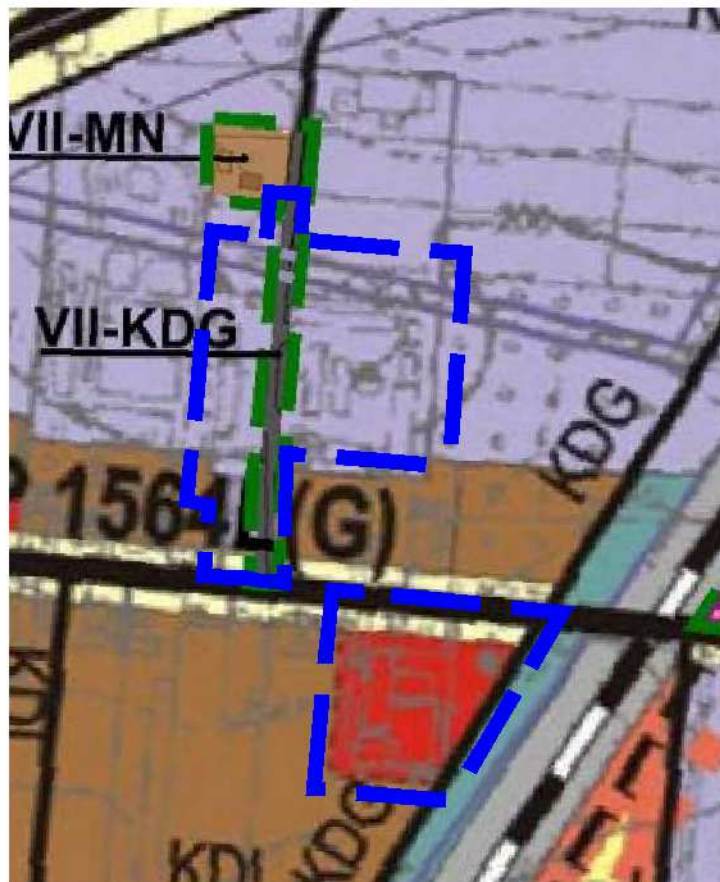

WYRYS ZE ZMIANY STUDIUM UWARUNKOWAŃ I KIERUNKÓW ZAGOSPODAROWANIA PRZESTRZENNEGO GMINY NIEMCE

Załącznik nr P9 do Uchwały nr XXXI/282/2017 Rady Gminy Niemce z dnia 27 czerwca 2017 r.

Przewodniczący Rady Gminy Niemce

Zmiana Miejscowego Planu Zagospodarowania Przestrzennego Gminy Niemce


skala rysunku

STREFA "P"

1:1 000

# ZMIANA MIEJSCOWEGO PLANU ZAGOSPODAROWANIA PRZESTRZENNEGO GMINY NIEMCE


RYSUNEK PLANU  
Niemce

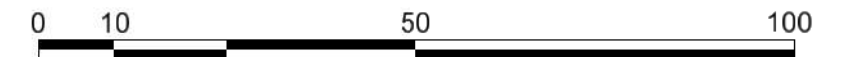

Kopia potwierdzenia  
pochodzenia map papierowych  
Niemce

136 132 A21  
WYKONANO W: BIURO GOSPODARSTWA PRZEMISŁOWO-ROSLINNICZEGO I KARTOGRAFICZNEGO  
Pobudowa map do celów: budowy mapy  
z dostawcami w ramach do celów: budowy mapy  
geodezyjnej i kartograficznej  
w dniu: 28.12.2010  
pod nr: 136 132-53/10  
10.11.2010  
INŻYNIER  
Dariusz Żurek  
9361

108 132 101 Niemce  
WYKONANO W: BIURO GOSPODARSTWA PRZEMISŁOWO-ROSLINNICZEGO I KARTOGRAFICZNEGO  
Pobudowa map do celów: budowy mapy  
z dostawcami w ramach do celów: budowy mapy  
geodezyjnej i kartograficznej  
w dniu: 28.12.2010  
pod nr: 108 132-53/10  
10.11.2010  
INŻYNIER  
Dariusz Żurek  
9361

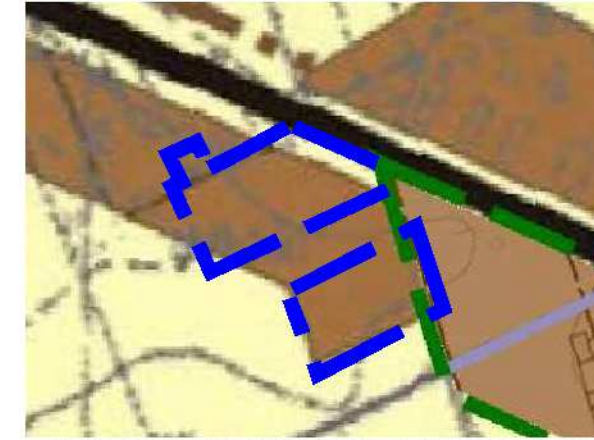


WYRYS ZE ZMIANY STUDIUM UWARUNKOWAN I KIERUNKÓW  
ZAGOSPODAROWANIA PRZESTRZENNEGO GMINY NIEMCE

## LEGENDA

- granica obszaru objętego planem
- linie rozgraniczające tereny o różnym przeznaczeniu lub różnych zasadach zagospodarowania
- nieprzekraczalna linia zabudowy
- MN tereny zabudowy mieszkaniowej jednorodzinnej
- KDP(G) drogi powiatowe - główne
- KDW drogi wewnętrzne
- wymiary
- obsługa komunikacyjna
- informacyjne oznaczenie dróg wynikające z obowiązującego MPZP

Obszar objęty planem w całości zlokalizowany jest w granicach udokumentowanego Głównego Zbiornika Wód Podziemnych nr 406 Niecka Lubelska

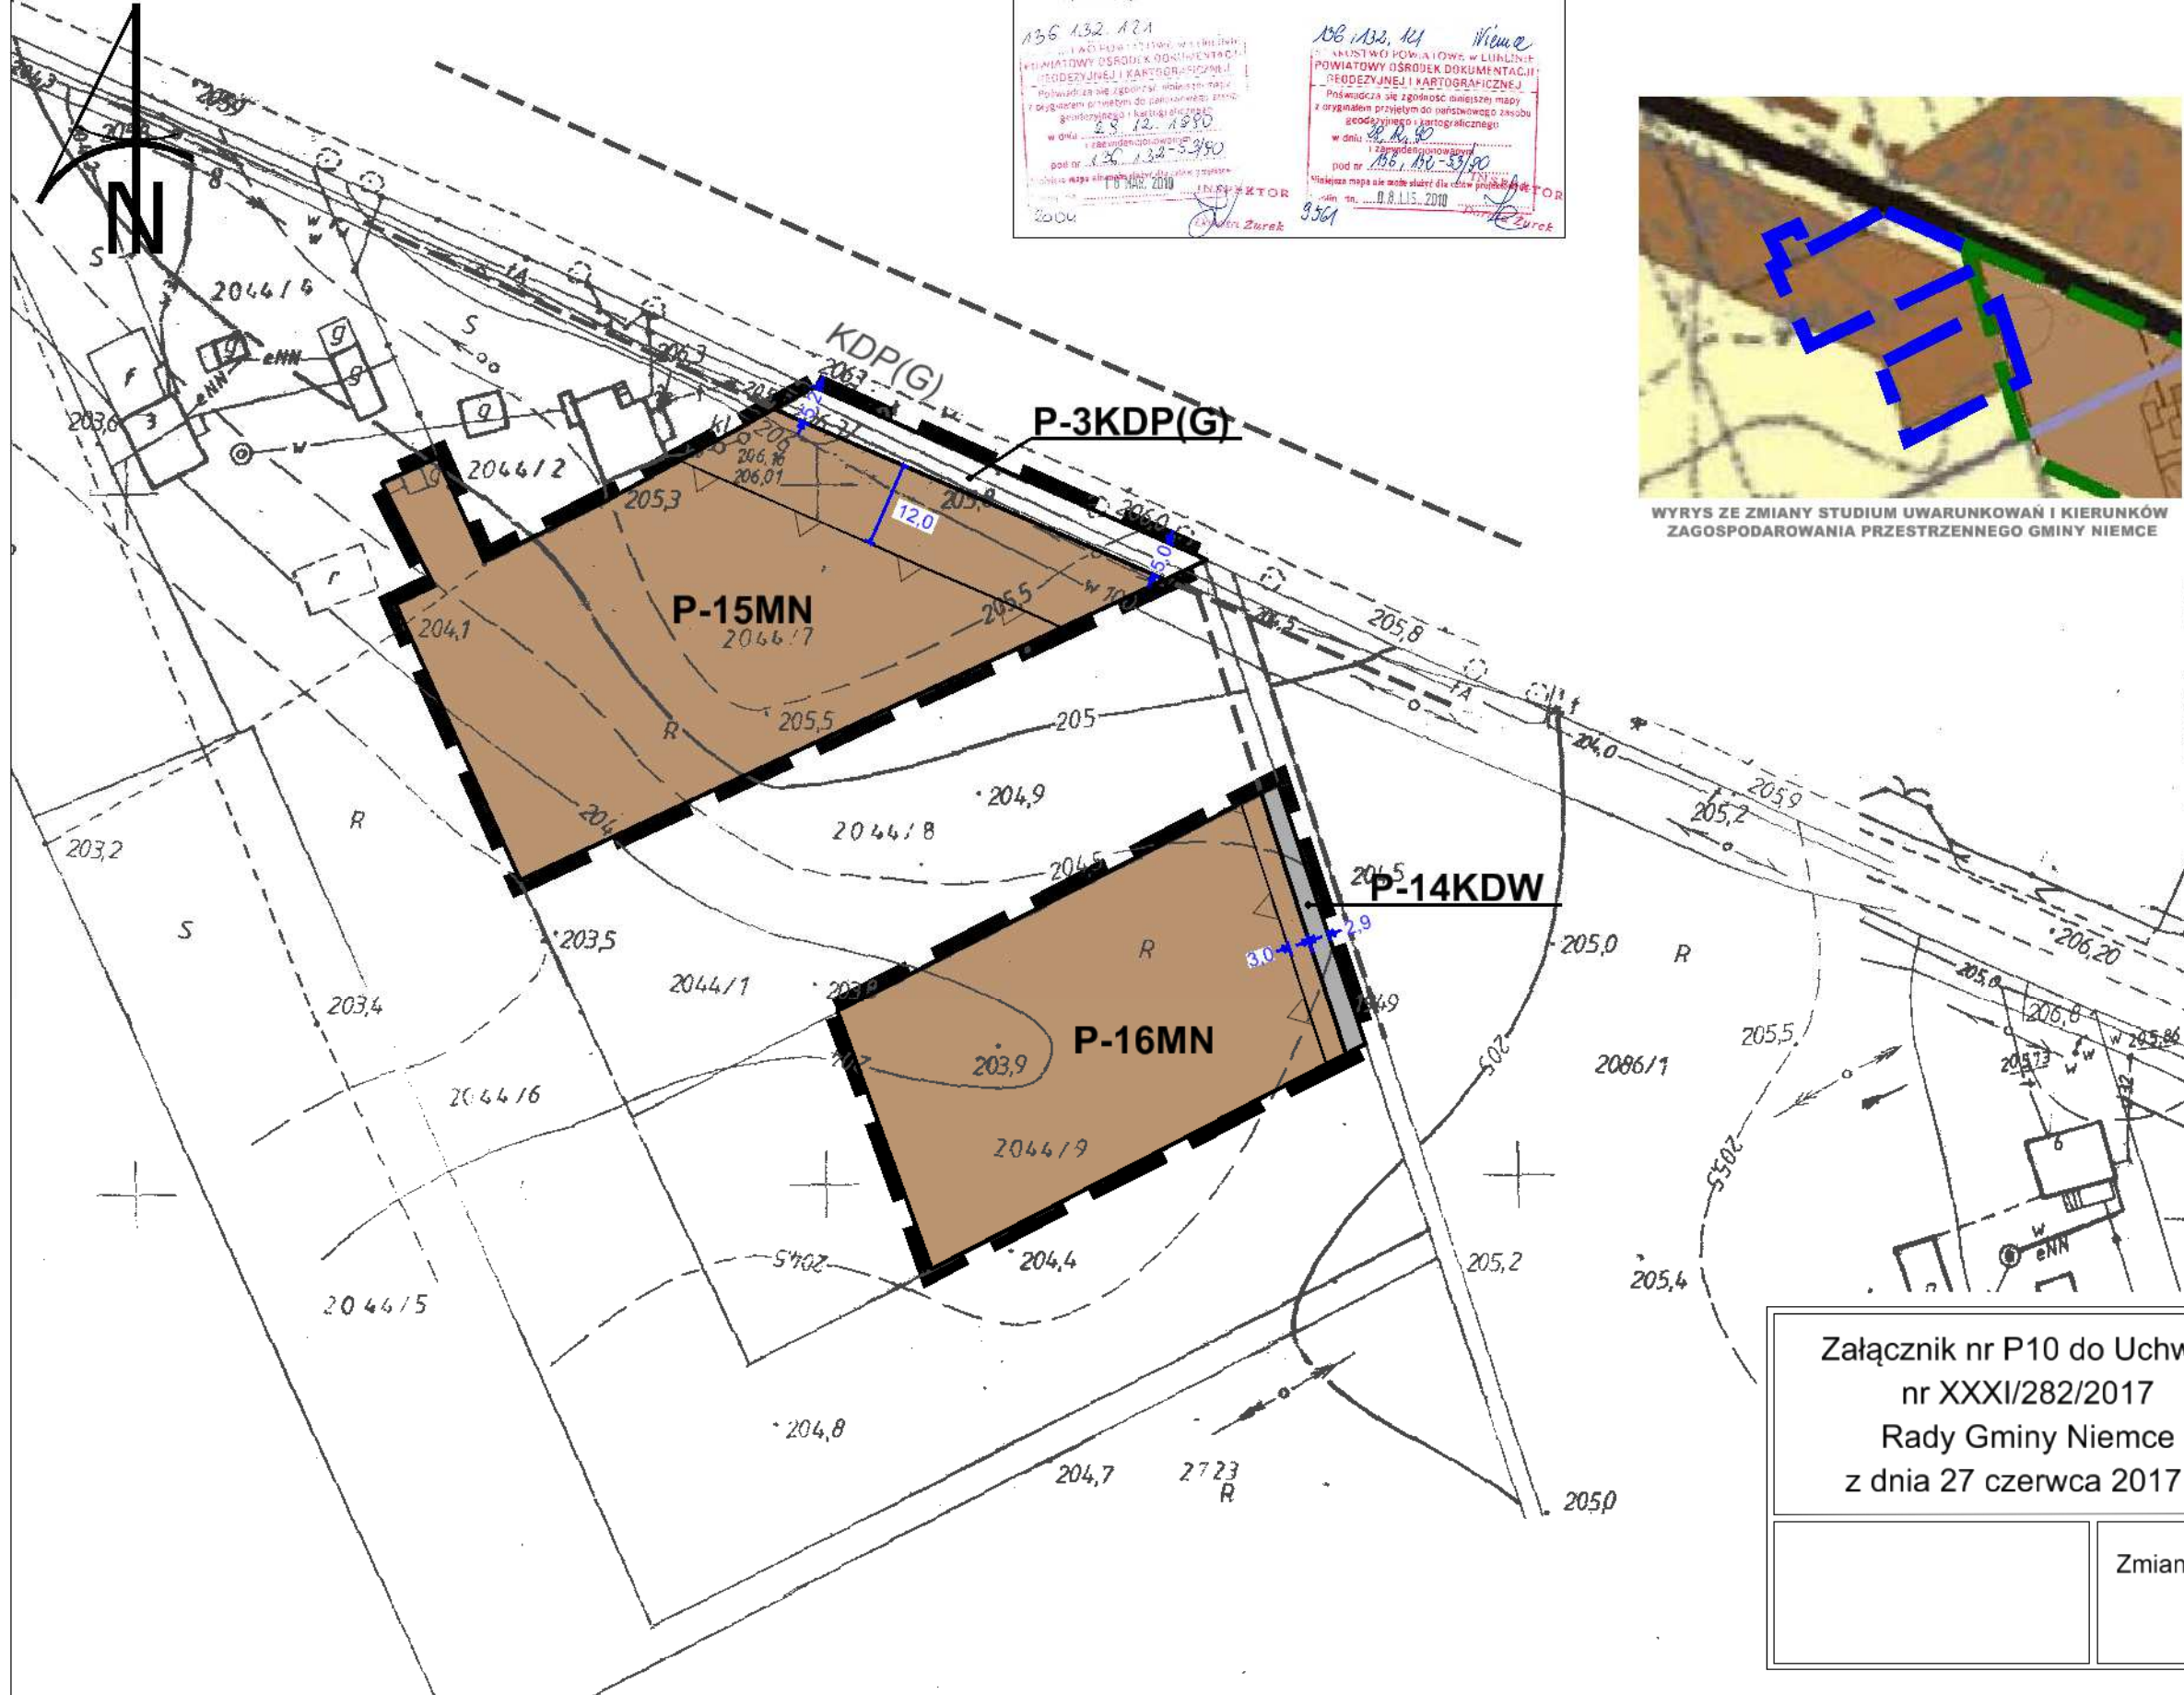

Załącznik nr P10 do Uchwały nr XXXI/282/2017 Rady Gminy Niemce z dnia 27 czerwca 2017 r.	Przewodniczący Rady Gminy Niemce .....
	Zmiana Miejscowego Planu Zagospodarowania Przestrzennego Gminy Niemce <b>STREFA "P"</b>
	skala rysunku <b>1:1 000</b>