

IA
WA
any

onowej
opaski zgodnie
nym

YJNE
any


NA

szczenia i malowania
w kolorze grafitowym,

NA

szczenia i malowania
w kolorze grafitowym,

uszkodzenie lub ubytek ica muru,
zawilgocenia
pęknięcia

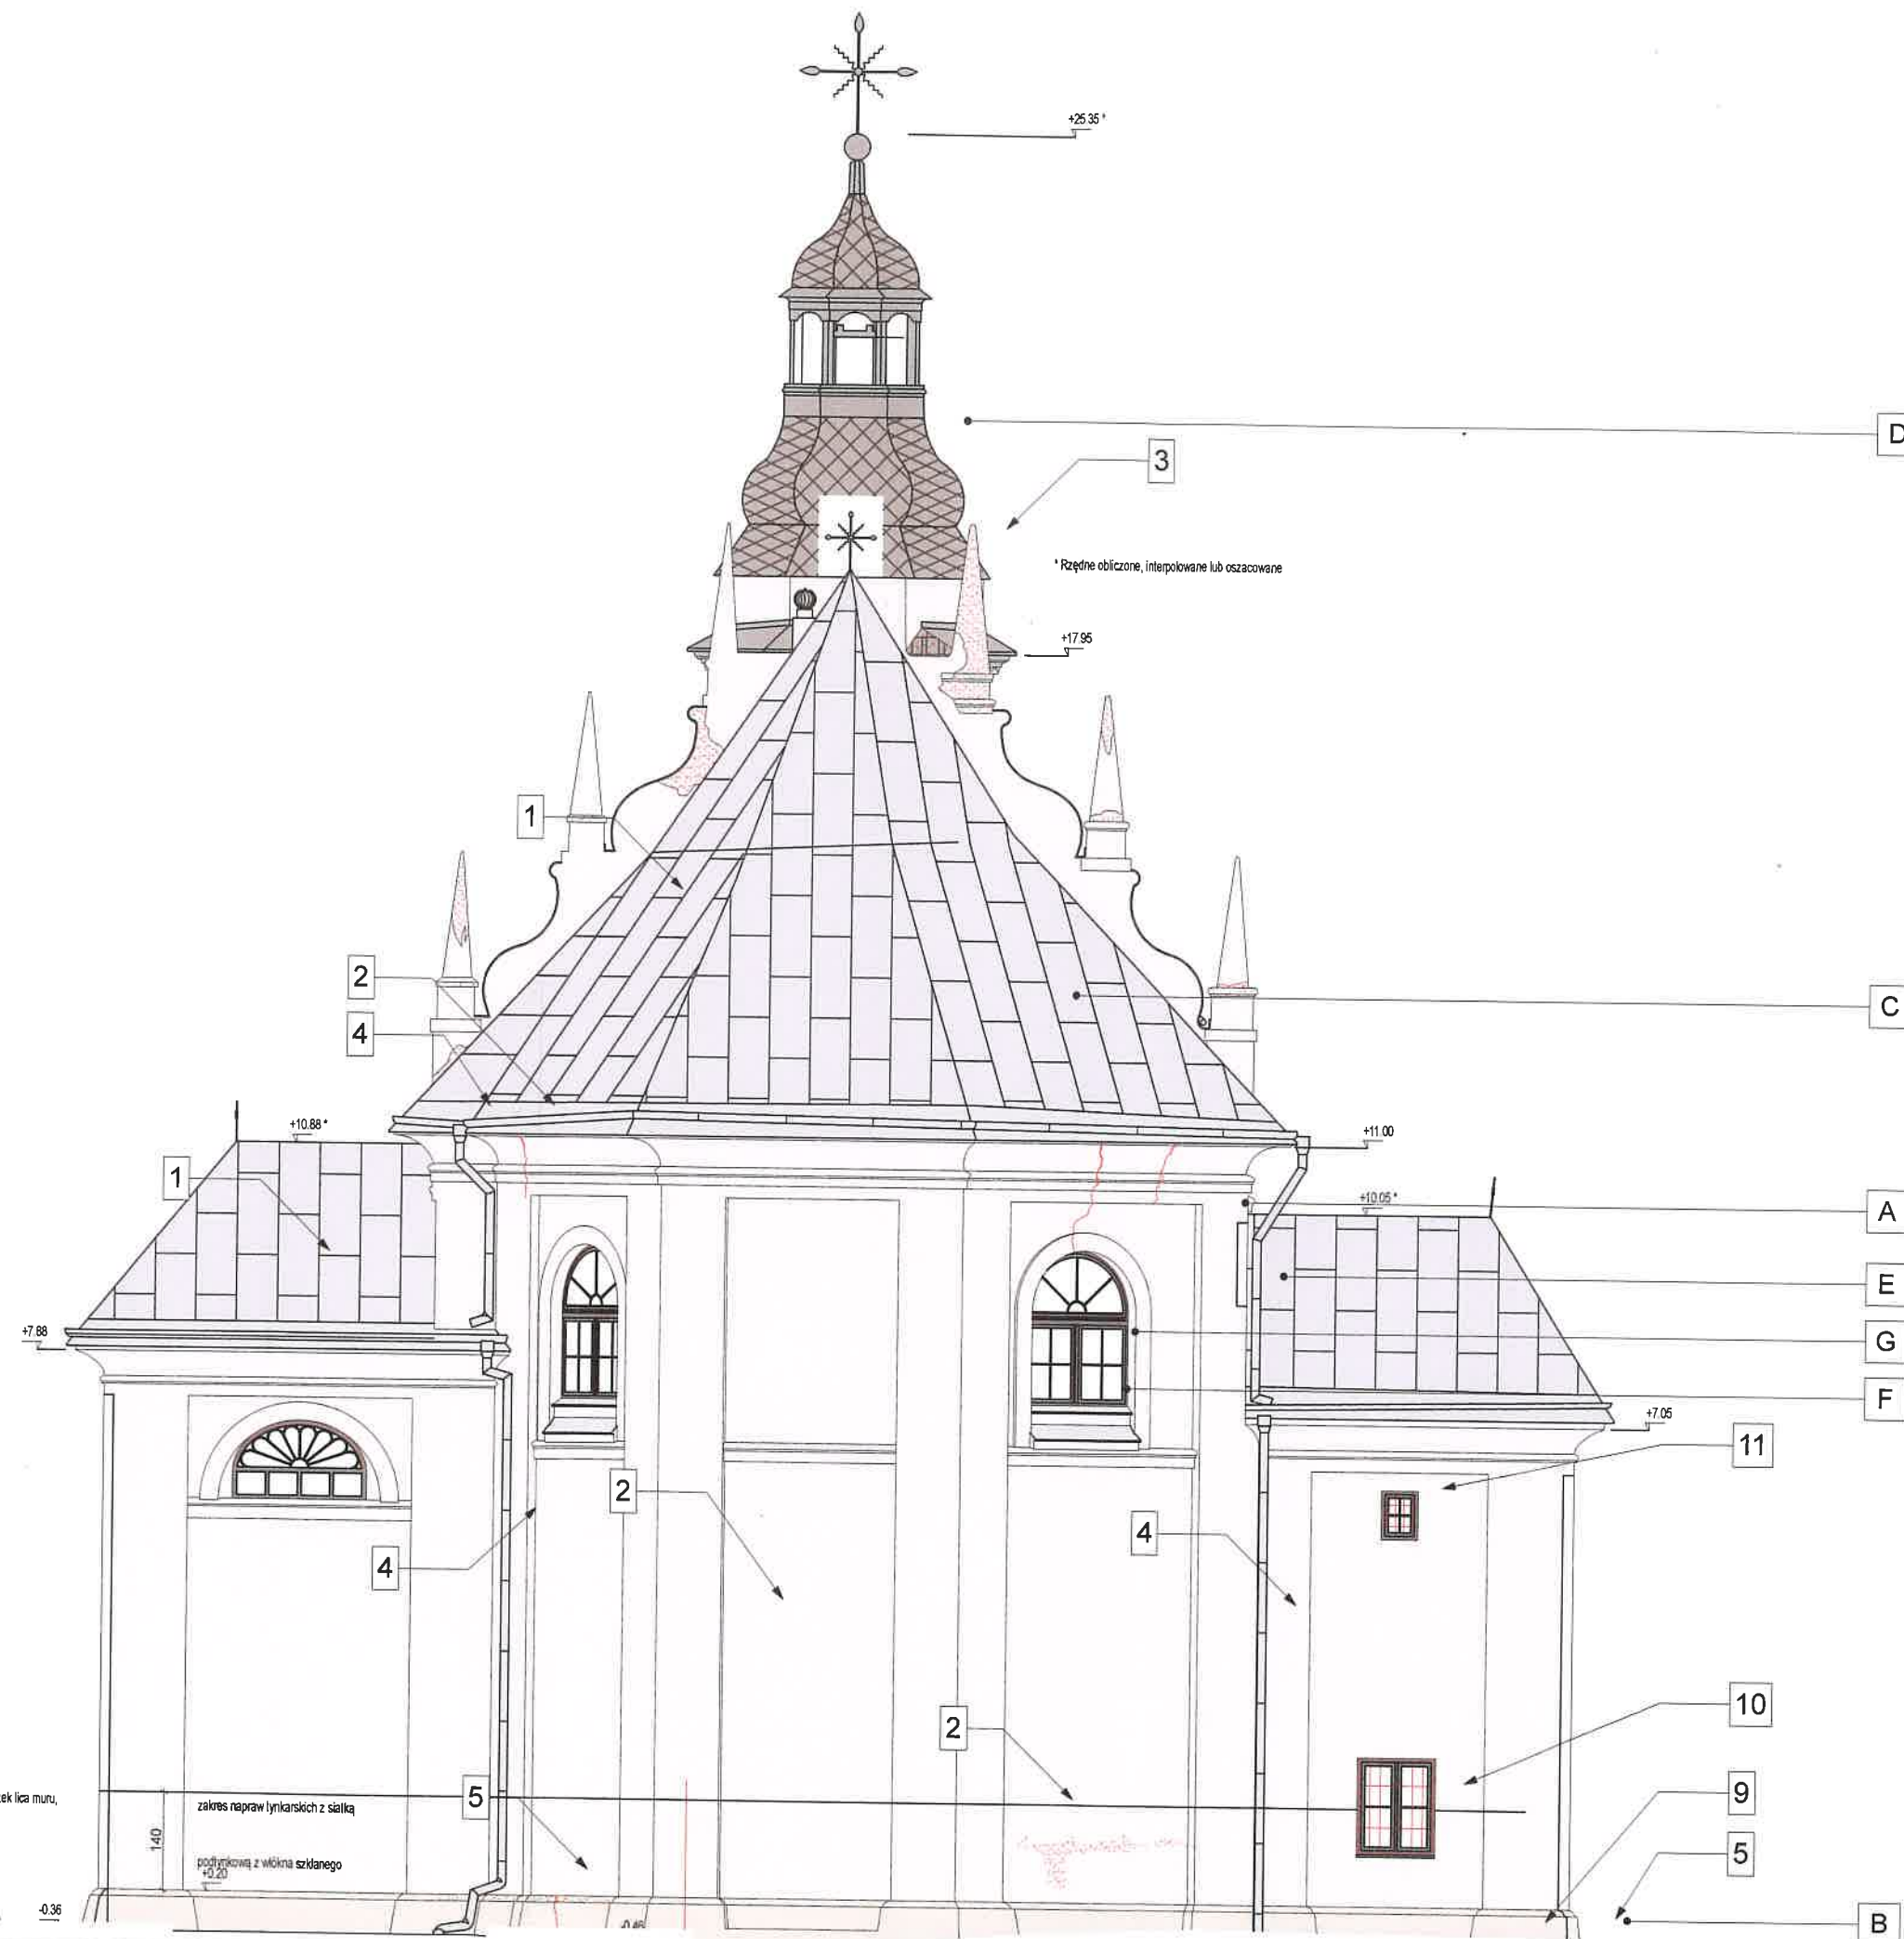

BUDPLAN
mgr inż. arch. Paweł Pływacz
www.architektlublin.com
pawel@plywacz.com
tel. 516 199 627

ELEWACJE

SKALA 1:100

STAROSTWO W Lublinie
ul. Spokojna 9
20-074 Lublin

- A** ŚCIANY: TYNK RENOWACYJNY, FARBA ZOŁOWO-KRZEMIANOWA
kolor: RAL 9016 lub pokrewny (wybór na budowie, po wykonaniu próbek na elewacji)
- B** ŚCIANY: TYNK RENOWACYJNY, FARBA ZOŁOWO-KRZEMIANOWA
kolor: RAL 1013 lub pokrewny (wybór na budowie, po wykonaniu próbek na elewacji)
- C** POKRYCIE DACHOWE: BLACHA OCYNKOWANA - MALOWANA
kolor: jasny szary, RAL 7035
- D** POKRYCIE DACHOWE: BLACHA OCYNKOWANA - MALOWANA
kolor: jasny szary, RAL 7035
- E** ORYNNOWANIE: BLACHA POWLEKANA
kolor: jasny szary, RAL 7035
- F** OBRÓBKI BLACHARSKIE: BLACHA PŁASKA NA RĄBEK
kolor: jasny szary, RAL 7035
- G** STOLARKA OKIENNA ISTNIEJĄCA
kolor: ciemne drewno
- H** STOLARKA DRZWIOWA ISTNIEJĄCA
kolor: ciemne drewno

UWAGI:

uszkodzenie lub ubytek ica muru,
zawilgocenia
pęknięcia

**Lubelski Wojewódzki
Konservator Zabytków**
ul. Archidiakańska 4
20-113 Lublin
tel./fax 81 532-50-38, 81 532-50-37

**PRACE KONSERWATORSKIE I RESTAURATORSKIE ZABYTKOWEGO KOŚCIOŁA
PARAFIALNEGO POD WEZWANIEM NARODZENIA NMP I ŚW. SEBASTIANA W
KRASIEINIE**
21-025 NIEMCE, KRASIEININ KOLONIA 29,
NUMERY DZIAŁEK EWIDENCYJNYCH: 403
IDENTYFIKATOR DZIAŁKI: 060911_2.0011.403

INWESTOR

PARAFIA NARODZENIA NMP I ŚW. SEBASTIANA W KRASIEINIE
KRASIEININ KOLONIA 29
21-025 NIEMCE

NAZWA RYSUNKU

ELEWACJA WSCHODNIA

BRANŻA

ARCHITEKTONICZNA

SPECJALNOŚĆ	PROJEKTANT	PODPIS
Architektura	PAWEŁ PŁYWACZ	mgr inż. arch. Paweł Pływacz uprawnienia architektoniczne do projektowania bez ograniczeń upr. Nr 137/LBOKK/2015
Nr uprawnień	137/LBOKK/2015	
Architektura SPRAWDZAJĄCY	ANETA MAZUR	mgr inż. arch. Aneta Mazur uprawnienia architektoniczne do projektowania bez ograniczeń upr. Nr 283/LBOKK/2021
Nr uprawnień	283/LBOKK/2021	
NR RYSUNKU	SKALA	MIEJSCE I DATA OPRACOWANIA
E-2	1:100	JAKUBOWIE KONIŃSKIE LIPIEC 2024

AUTOR PROJEKTU ZGODNIE Z USTAWĄ O PRAWIE AUTORSKIM I PRAWACH POKREWNYCH Z DNIA 04.02.1994
RZĄSTRZEGA SOBIE PRAWA AUTORSKIE. POWIELANIE I ROZPOWSZECHNIANIE BEZ ZGODY AUTORA PROJEKTU
JEST ZABRONIONE.