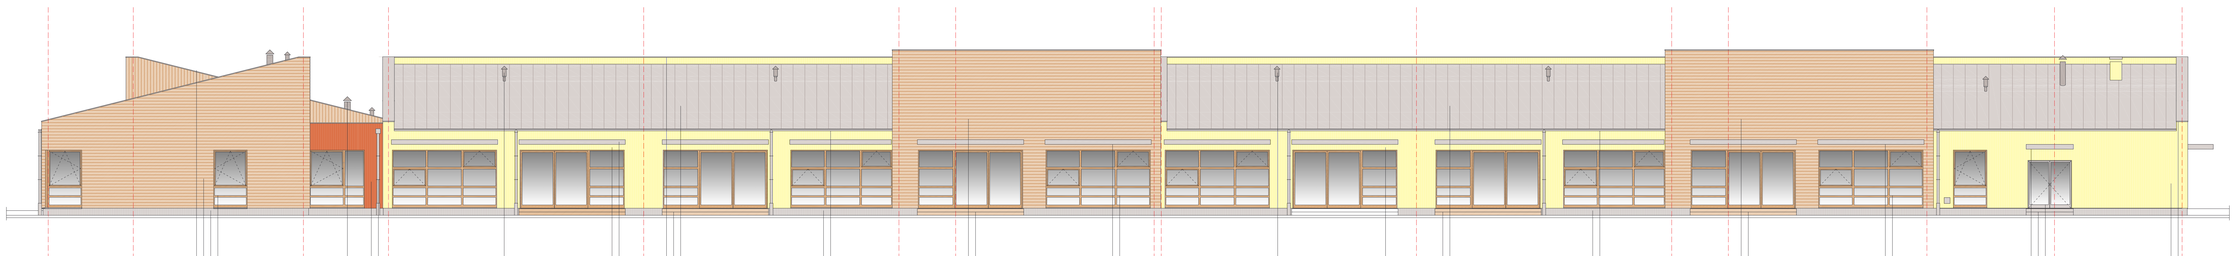

UWAGI:
1. WSZYSTKIE WYMIARY BEZWZGLĘDNIE SPRAWDZIĆ NA BUDOWIE
2. PRZED ZAMÓWIENIEM STOLARKI I ŚLUSARKI BEZWZGLĘDNIE SPRAWDZIĆ ILOŚĆ I WYMIARY OTWORÓW
3. WSZYSTKIE ELEMENTY KONSTRUKCYJNE WYKONAĆ WG. PROJ. KONSTRUKCYJNEGO
4. INSTALACJE WEWNĘTRZNE WYKONAĆ WG. PROJ. INSTALACYJNYCH
5. OTWORY I PRZEBICIA INSTALACYJNE BEZWZGLĘDNIE KOORDYNOWAĆ Z PROJ. KONSTRUKCJI I INSTALACJI
6. WSZYSTKIE SYTEMOWE ROZWIĄZANIA DETALI WYKONAĆ ZGODNIE ZE SZTUKĄ BUDOWLANĄ
7. IZOLACJE PIONOWE I POZIOME WYKONAĆ ZGODNIE ZE SZTUKĄ BUDOWLANĄ ZAPEWNIAJĄC CIĄGŁOŚĆ IZOLACJI
8. OŚWIETLENIE ZEWN. WG. PROJ. BRANŻOWEGO
9. WSZYSTKIE ELEMENTY DREWNIANE - ZABEZPIECZONE ZGODNIE Z CZĘŚCIĄ OPISOWĄ
10. DRABINKA NA DACH I DASZKI WG. RYS. SZCZEGÓŁOWYCH
11. WENTYLACJA MECHANICZNA I SPOSÓB JEJ MONTAŻU WG. PROJ. BRANŻOWYCH
12. KANAŁY WENTYLACYJNE OCIEPLONE WG. PBW WENTYLACJI

PPP = +0,00= +183,00 MNPM

redan
BIURO PROJEKTOWO-INŻYNIERSKIE sp. z o.o.
ul. JAGIELLOŃSKA 69, 70-382 SZCZECIN
TEL./FAX (091) 462 40 91

INWESTYCJA:
Budowa zespołu sportowo
- rekreacyjno - oświatowego w Niemcach
Etap I - budowa przedszkola

ADRES INWESTYCJI:
Niemce ul. Różana,
dz. nr 2768/17

INWESTOR:
Gmina Niemce
ul. Lubelska 121
21-025 Niemce

TEMAT RYSUNKU:
Elewacja południowo-wschodnia

PROJEKTOWAŁ:
mgr inż. arch. Rafał Antonowicz
upr. bud. nr 65/Sz/2001
w specjalności architektonicznej

OPRACOWAŁ:

SPRAWDZIŁ:
mgr inż. arch. Sylwia Kołowiecka
upr. bud. nr 4/ZPOIA/2006
w specjalności architektonicznej

BRANŻA: ARCHITEKTURA — FAZA: P. B.-W.

SKALA: 1:100 — DATA: styczeń 2008 — NR.RYS.: 11

PRAWA AUTORSKIE ZASTRZEŻONE.
PROJEKT TEN JEST CHRONIONY PRAWEM ZGODNIE Z USTAWĄ O PRAWIE AUTORSKIM. KOPIOWANIE, POWIELANIE, OGŁASZANIE I DOKONYWANIE ZMIAN BEZ ZGODY AUTORA JEST ZABRONIONE I PODLEGA KARZE.