


ACJA
MOWA
rymiany

betonowej
wej opaski zgodnie
nicznym

ACYJNE
ymiany

JE OKIENNE

pojonych
ich

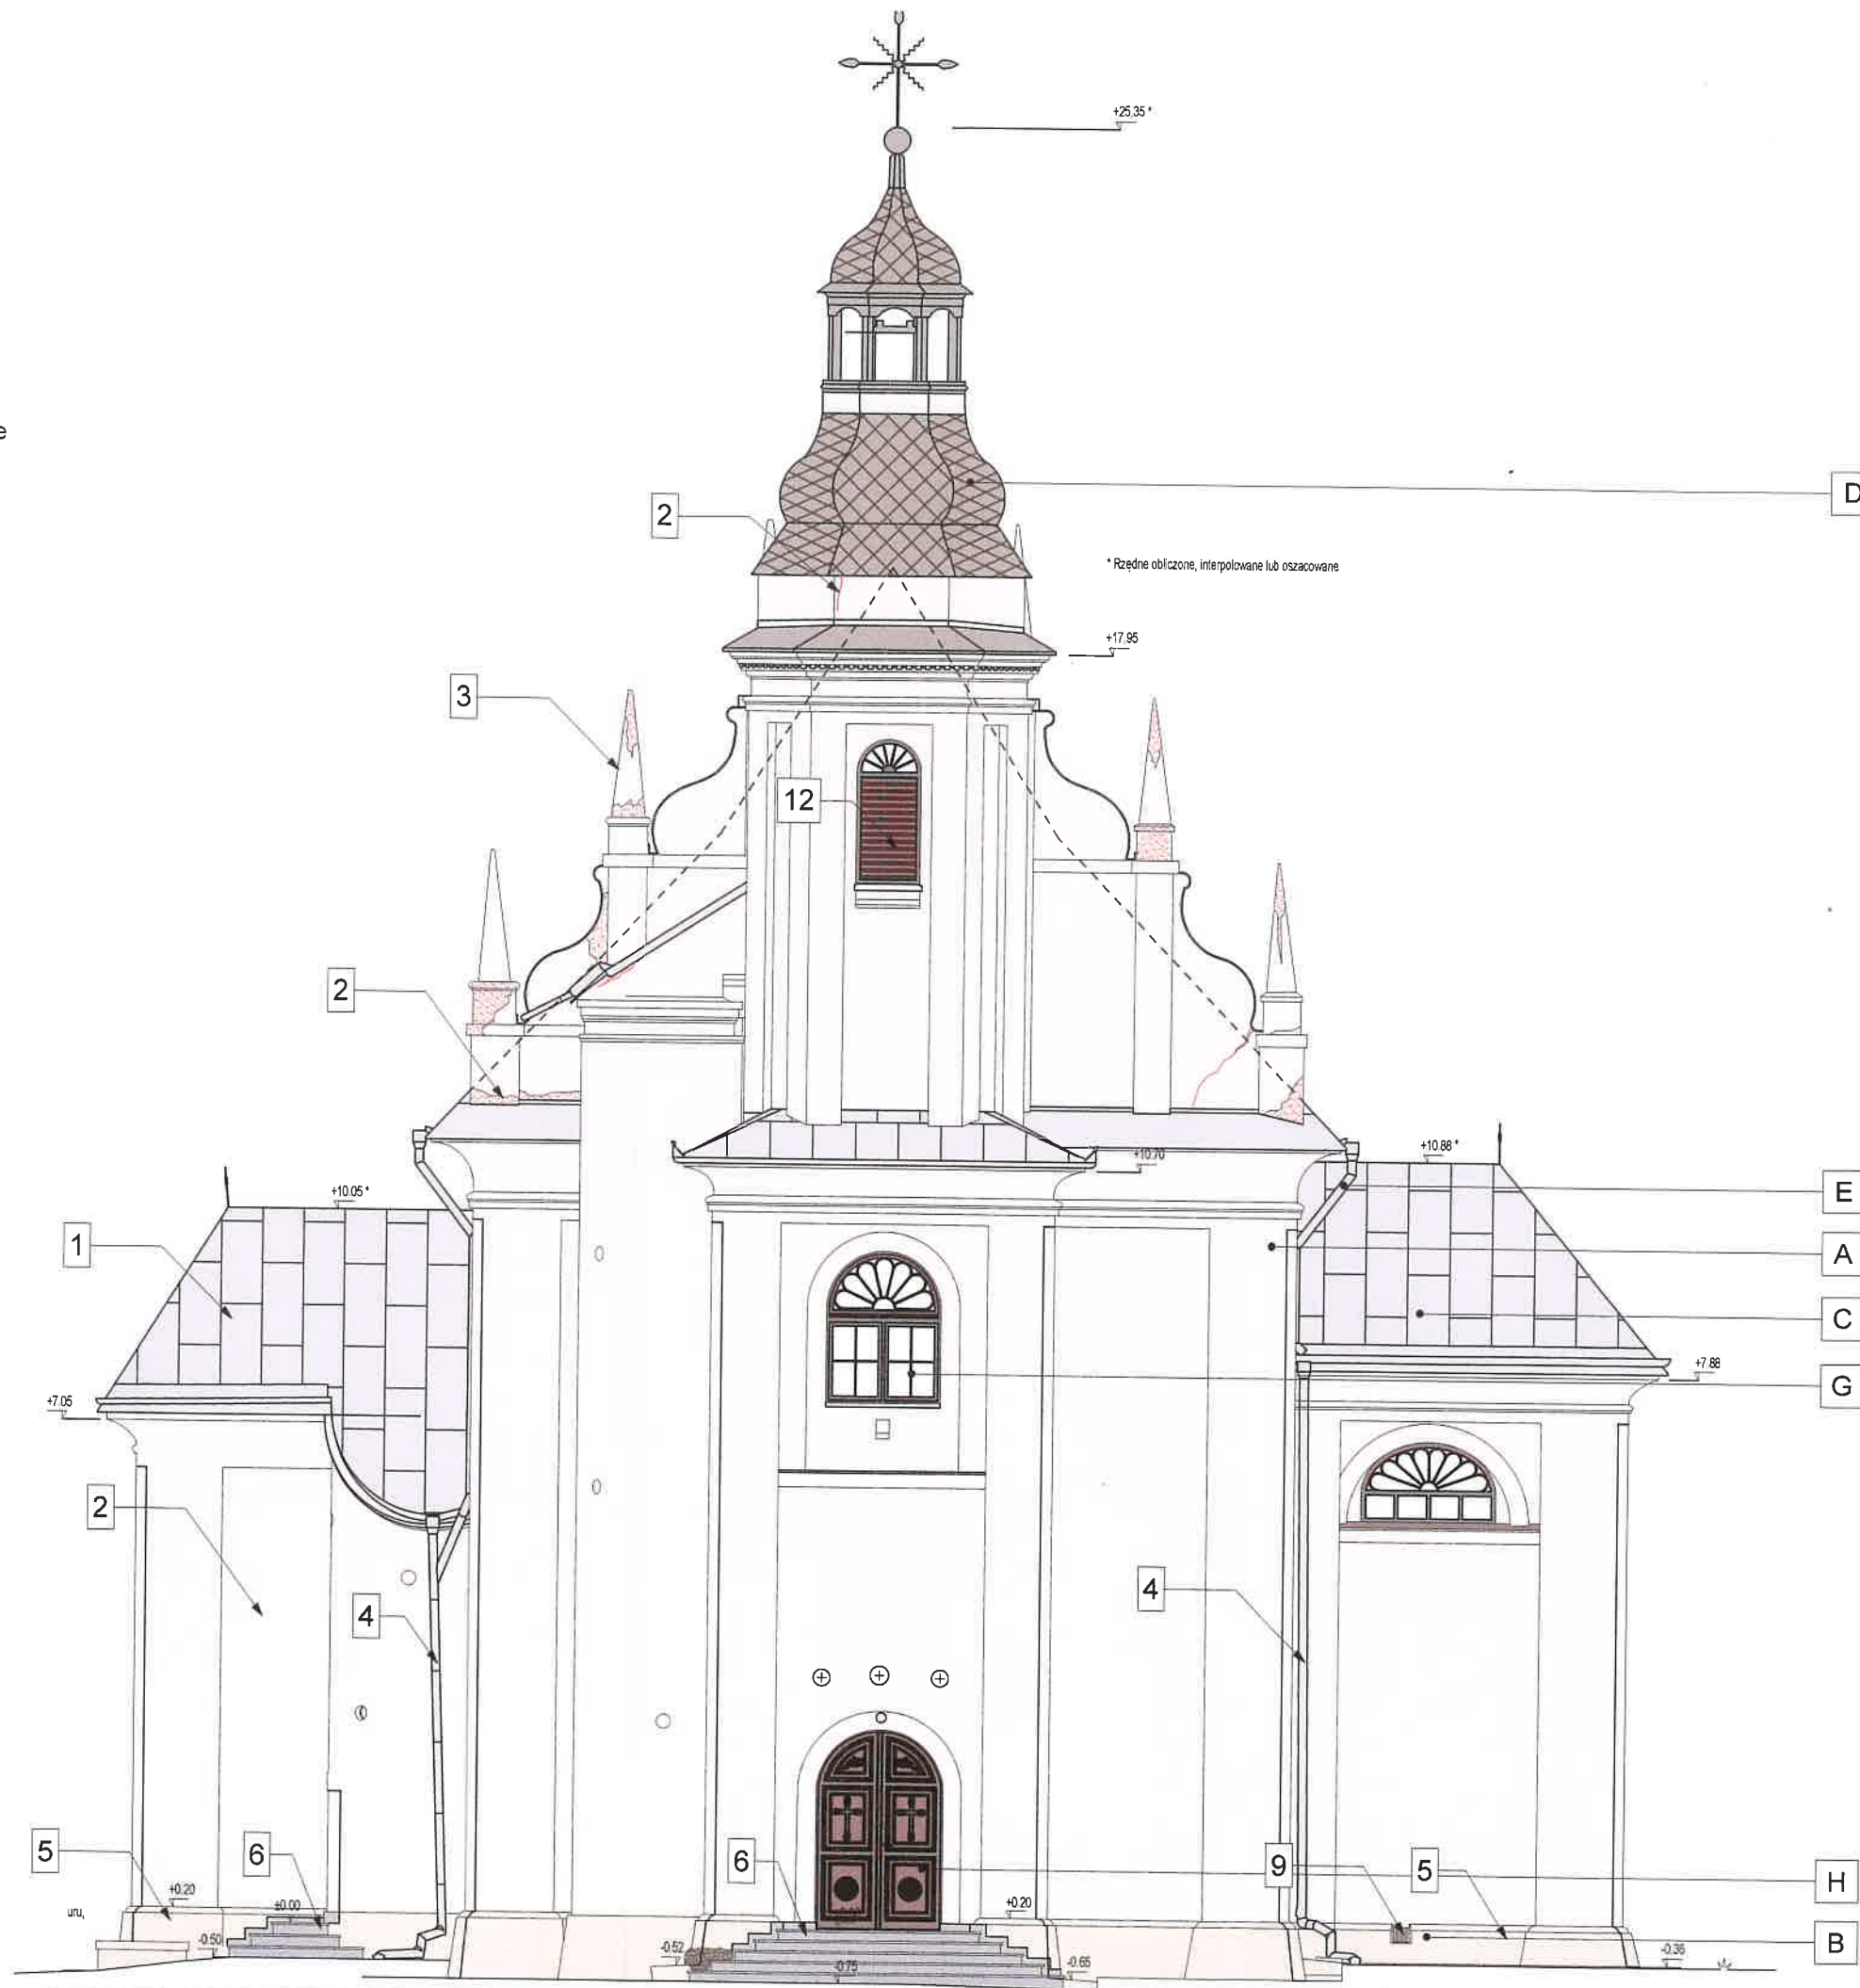

BUDPLAN
mgr inż. arch. Paweł Pływacz
www.architektlublin.com
pawel@plywacz.com
+48 516 199 627

ELEWACJE
SKALA 1:100

STAROSTWO POWIATOWE
w Lublinie
ul. Spokojna 9
20-073 Lublin

- A** ŚCIANY: TYNK RENOWACYJNY, FARBA ZOŁOWO-KRZEMIANOWA
kolor: RAL 9016 lub pokrewny (wybór na budowie, po wykonaniu próbek na elewacji)
- B** ŚCIANY, TYNK RENOWACYJNY, FARBA ZOŁOWO-KRZEMIANOWA
kolor: RAL 1013 lub pokrewny (wybór na budowie, po wykonaniu próbek na elewacji)
- C** POKRYCIE DACHOWE: BLACHA OCYNKOWANA - MALOWANA
kolor: jasny szary, RAL 7035
- D** POKRYCIE DACHOWE: BLACHA OCYNKOWANA - MALOWANA
kolor: jasny szary, RAL 7035
- E** ORYNNOWANIE: BLACHA POWLEKANA
kolor: jasny szary, RAL 7035
- F** OBRÓBKİ BLACHARSKIE: BLACHA PŁASKA NA RĄBEK
kolor: jasny szary, RAL 7035
- G** STOLARKA OKIENNA ISTNIEJĄCA
kolor: ciemne drewno
- H** STOLARKA DRZWIOWA ISTNIEJĄCA
kolor: ciemne drewno

UWAGI:

uszkodzenie lub ubytek lica muru,
zawilgocenia
pęknięcia

Lubelski Wojewódzki
Konservator Zabytków
ul. Archidiecejska 4
20-113 Lublin
tel./fax 8) 532-90-08, 8) 532-59-37

**PRACE KONSERWATORSKIE I RESTAURATORSKIE ZABYTKOWEGO KOŚCIOŁA
PARAFIALNEGO POD WEZWANIEM NARODZENIA NMP I ŚW. SEBASTIANA W
KRASIENINIE**
21-025 NIEMCE, KRASIENIN KOLONIA 29,
NUMERY DZIAŁEK EWIDENCYJNYCH: 403
IDENTYFIKATOR DZIAŁKI: 060911_2.0011.403

INWESTOR
PARAFIA NARODZENIA NMP I ŚW. SEBASTIANA W KRASIENINIE
KRASIENIN KOLONIA 29
21-025 NIEMCE

NAZWA RYSUNKU
ELEWACJA ZACHODNIA

BRANŻA
ARCHITEKTONICZNA

SPECJALNOŚĆ	PROJEKTANT	PODPIS
Architektura	PAWEŁ PŁYWACZ	mgr inż. arch. Paweł Pływacz uprawnienia architektoniczne do projektowania bez ograniczeń upr. Nr 137/LBOKK/2015
Nr uprawnień	137/LBOKK/2015	21-479-Krzyżowa 9 mgr inż. 516 199 627
Architektura SPRAWDZAJĄCY	ANETA MAZUR	mgr inż. 283/LBOKK/2021
Nr uprawnień	283/LBOKK/2021	Uprawnienia budowlane do projektowania bez ograniczeń w specjalności architektonicznej Nr ewid. 283/LBOKK/2021
NR RYSUNKU	SKALA	MIEJSCE I DATA OPRACOWANIA
E-4	1:100	JAKUBOWICE KONIŃSKIE LIPIEC 2024

AUTOR PROJEKTU ZGODNIE Z USTAWĄ O PRAWIE AUTORSKIM I PRAWACH POKREWNYCH Z DNIA 04.02.1994
RZĄSTRZĘGA SOBIE PRAWA AUTORSKIE. POWIELANIE I ROZPOWSZECZNIANIE BEZ ZGODY AUTORA PROJEKTU
JEST ZABRONIONE.