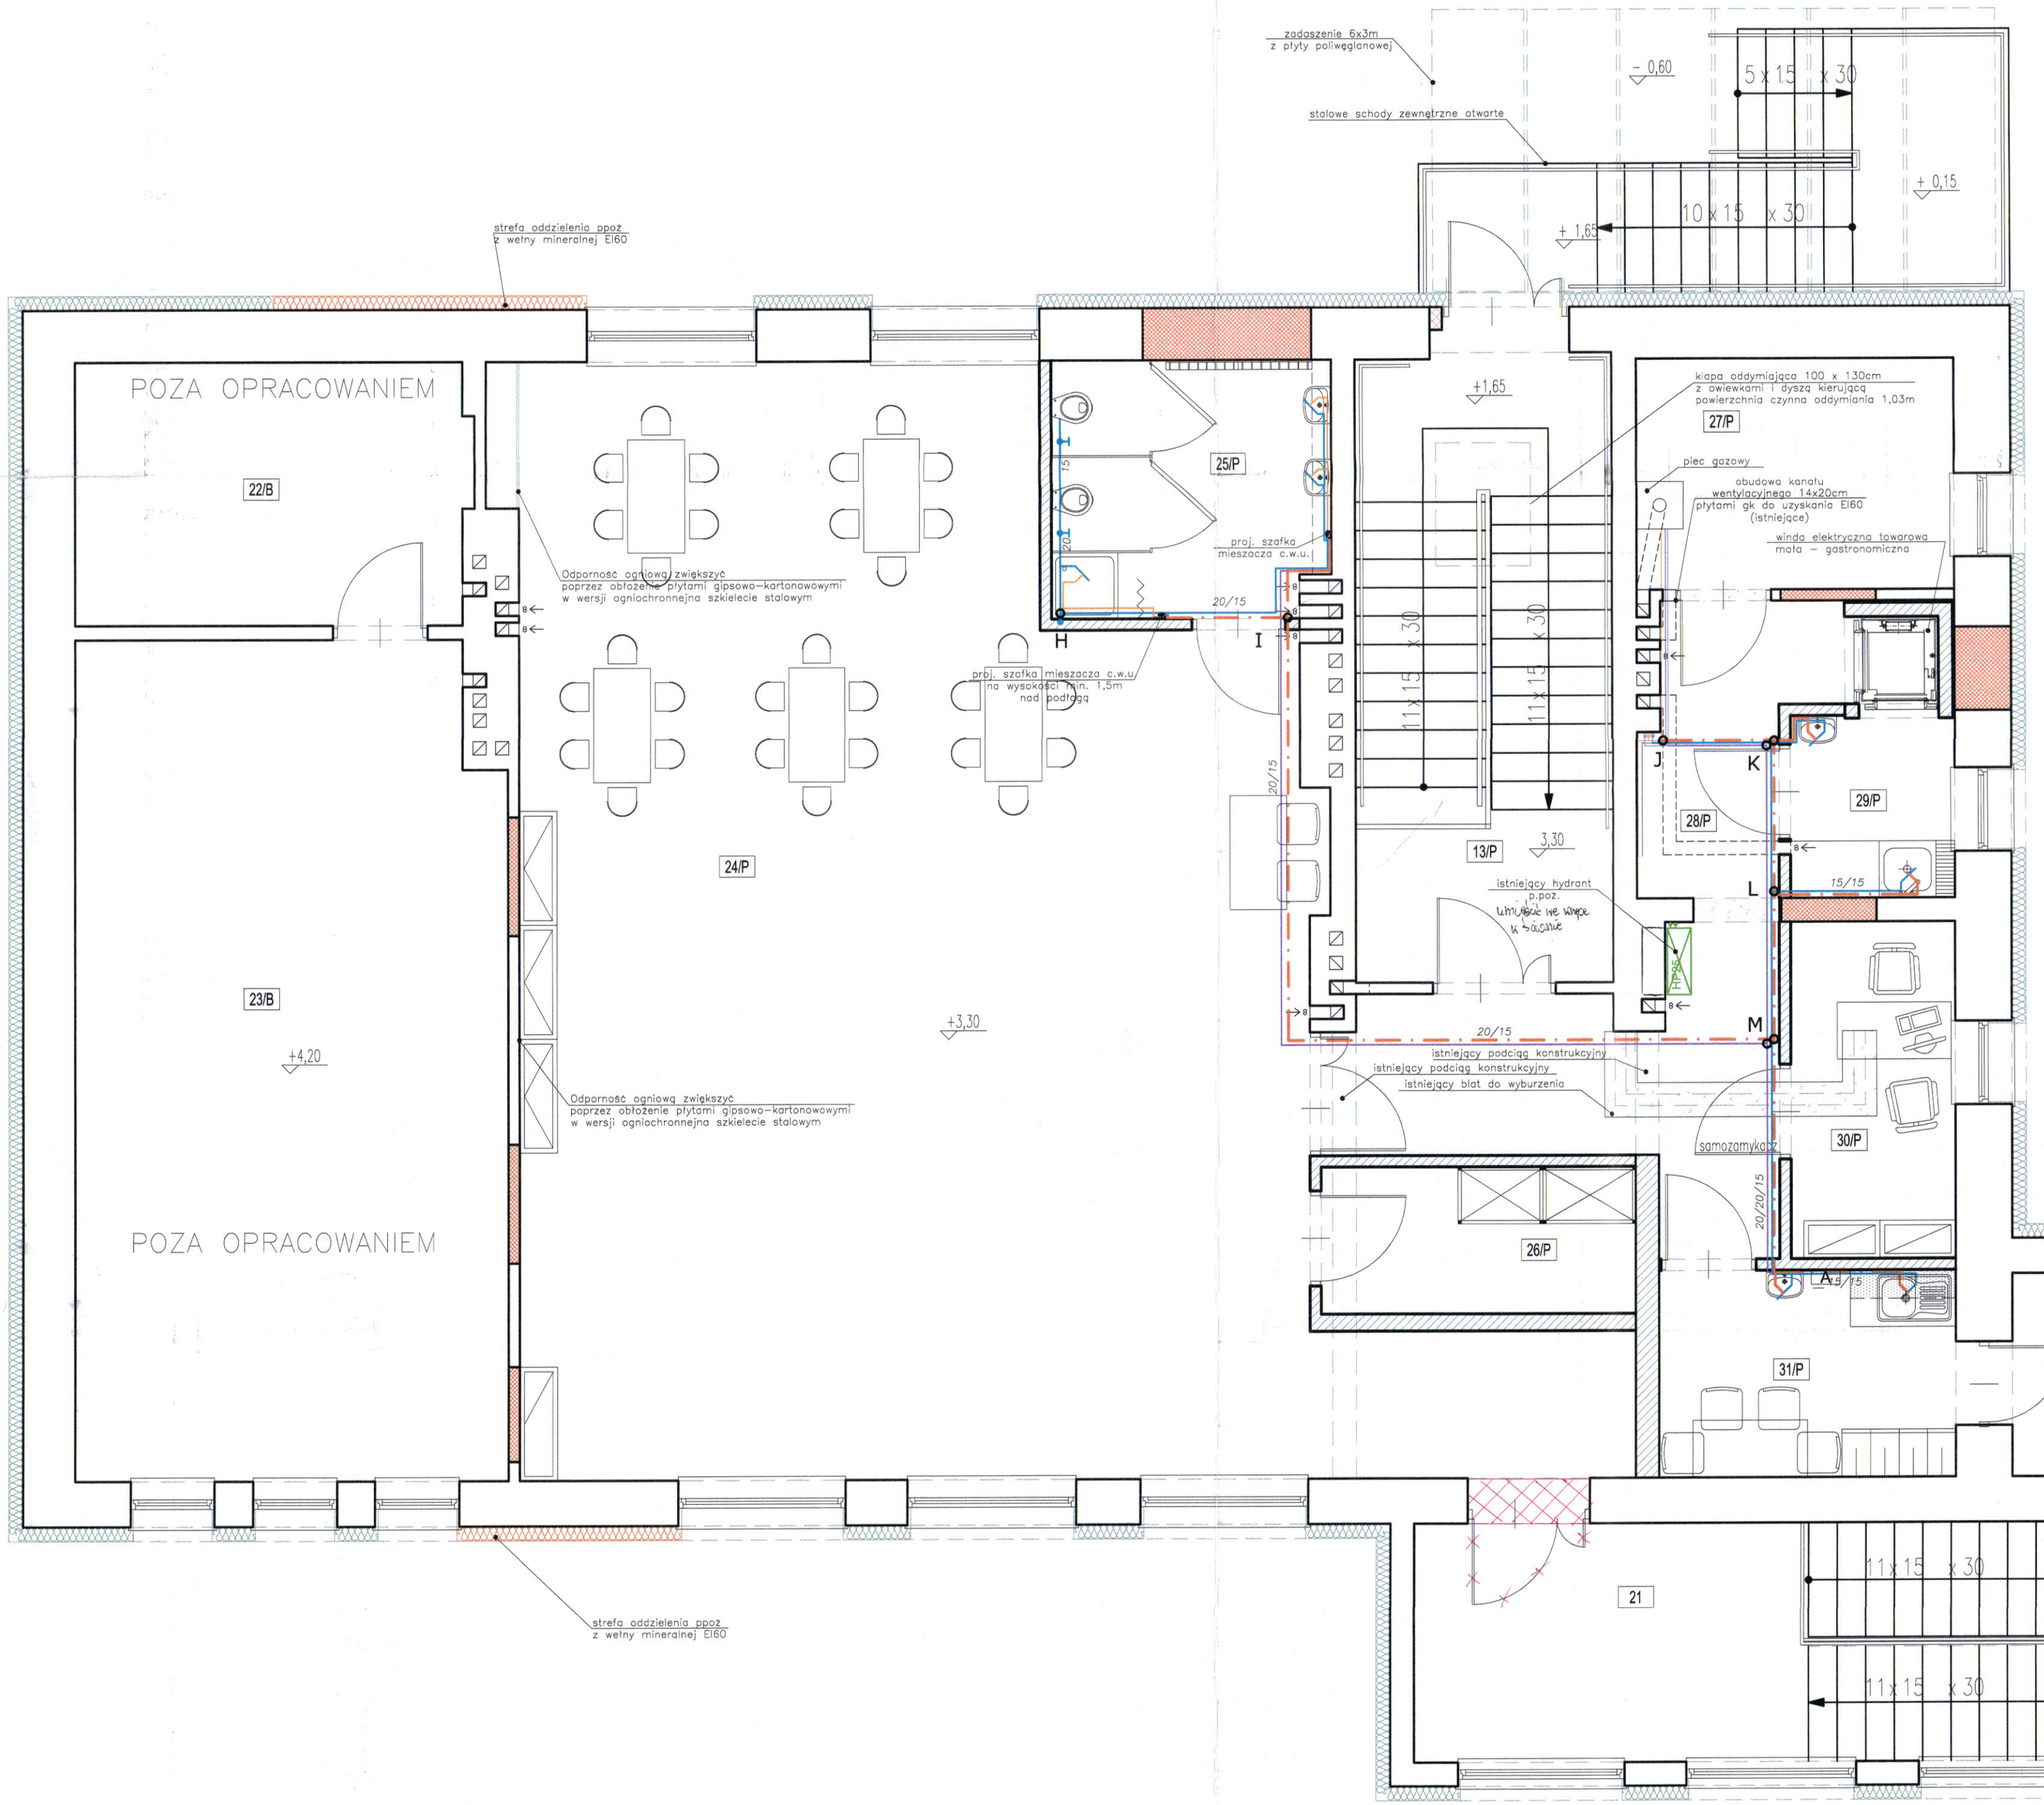

LEGENDA :

- ŚCIANY ISTNIEJĄCE
- ŚCIANY PROJEKTOWANE Z BLOCZKÓW Z BETONU KOMÓRKOWEGO
- ELEMENTY DO WYBURZENIA
- ZAMUROWANIA Z CEGŁY CERAMICZNEJ PEŁNEJ
- PROJEKTOWANA WENT. GRAWITACYJNA WSPOMAGANA WENTYLATORAMI MECH.WYCIĄGOWYMI WRAZ Z OŚW.
- ISTNIEJĄCE NAWIEWNIKI HIGROSTEROWANE DWUSTRUMIENIOWE
- WM — ISTN. WENT. GRAWITACYJNA WSPOMAGANA WENTYLATORAMI MECH.WYCIĄGOWYMI WRAZ Z OŚW.

ORIENTACJA :

INSTRUKCJE :

1. DRZWI - NA RYSUNKACH OPISANO WYMIARY W ŚWIETLE OŚCIEŻNIC, CZYLI ŚWIATŁO PRZEJŚCIA.
2. WYSOKOŚĆ OTWORÓW DLA DRZWI NOWOPROJEKTOWANYCH WEWNĄTRZ LOKALOWYCH MIERZONA OD POSADZKI WYKOŃCZONEJ 210cm
3.WYMIARY PODANO W CM, RZĘDNE POZIOMÓW PODANE W M, SPADKI W %
4. RYSUNEK NALEŻY ROZPATRYWAĆ ŁĄCZNIE Z RYSUNKAMI; PRZEKROJÓW, ORAZ ELEWACJI, ZALCENIAMI P.POŻ, KATALOGIEM DETALI.
5. RYSUNEK NALEŻY ROZPATRYWAĆ ŁĄCZNIE Z ZAPISAMI OPISU TECHNICZNEGO ORAZ SPECYFIKACJI MATERIAŁOWEJ.
6. RYSUNEK NALEŻY ROZPATRYWAĆ ŁĄCZNIE Z OPRACOWANIAMI BRANŻOWYMI.

LEGENDA BRANŻA SANITARNA :

- ISTNIEJĄCA INSTALACJA WODY ZIMNEJ
- ISTNIEJĄCA INSTALACJA WODY CIEPŁEJ
- ISTNIEJĄCA INSTALACJA WODY CIEPŁEJ UŻYTKOWEJ O TEMP. 32°C
- ISTNIEJĄCA INSTALACJA CYRKULACYJNA
- ISTNIEJĄCA INSTALACJA WODY P.POŻ.
- PROJEKTOWANA INSTALACJA WODY ZIMNEJ
- PROJEKTOWANA INSTALACJA WODY CIEPŁEJ
- PROJEKTOWANA INSTALACJA WODY CIEPŁEJ UŻYTKOWEJ O TEMP. 32°C
- PROJEKTOWANA INSTALACJA CYRKULACYJNA
- PROJEKTOWANA INSTALACJA WODY P.POŻ.

WYKAZ POMIESZCZEŃ KONDYGNACJI I :

21	KLATKA SCHODOWA	26,41m²
22/B	ZAPLECZE BIBIOTEKI	12,10m²
23/B	BIBLIOTEKA	40,90m²
24/P	POMIESZCZENIE PRZEZNACZONE NA ZBIOROWY POBYT DZIECI (25dzieci+3opiekunki)	95,60m²
25/P	SANITARIATY DLA DZIECI	7,95m²
26/P	POMIESZCZENIE NA LEŻAKI - SCHOWEK	5,38m²
27/P	POM.TECHNICZNE	8,17m²
28/P	KOMUNIKACJA WEWNĘTRZNA	15,67m²
29/P	ROZDZIAŁ POSIŁKÓW	3,32m²
30/P	POKÓJ DYREKTORA	6,15m²
31/P	POMIESZCZENIE SOCJALNE PERSONELU	6,80m²
32/P	MAGAZYN ZABAWEK	5,03m²
13/P	KLATKA SCHODOWA	23,85m²

RAZEM POWIERZCHNIA UŻYTKOWA BIBILOTEKI	53,00m²
RAZEM POWIERZCHNIA PRZEDSZKOLA (PIĘTRO)	203,03m²
RAZEM POWIERZCHNIA UŻYTKOWA PIĘTRA	256,03m²

UWAGI I ZASTRZEŻENIA:

1. PROJEKT NALEŻY ZREALIZOWAĆ, ZGODNIE ZE SZTUKĄ BUDOWLANĄ, W PRZYPADKU ROZBIEŻNOŚCI WYMIAROWYCH I TECHNOLOGICZNYCH MIĘDZY PROJEKTAMI BRANŻOWYMI, SKONSULTOWAĆ SIĘ Z PROJEKTANTEM
2. PROJEKT ARCHITEKTONICZNY JEST PROJEKTEM NADRZĘDNYM. WSZYSTKIE ROZBIEŻNOŚCI Z PROJEKTAMI BRANŻOWYMI SKONSULTOWAĆ Z PROJEKTANTEM.
3. WSZYSTKIE ZMIANY KONSULTOWAĆ Z PROJEKTANTEM.
4. PRZED PRZYSTĄPIENIEM DO ROBÓT SPRAWDZIĆ WYMIARY W NATURZE
5. IZOLACJĘ PRZECIWWODNĄ WYKONAĆ ZE SZCZEGÓLNĄ STARANNOŚCIĄ, ZGODNIE Z WYTYCZNYMI TECHNOLOGICZNYMI DOSTARCZONYMI PRZEZ PRODUCENTA. WSZYSTKIE PRZEJŚCIA PRZEZ WIM WYKONAĆ W SPOSÓB SZCZELNY.
6. WSZYSTKIE ŚCIANY MUROWANE, WYDZIELAJĄCE POWIERZCHNIE TECHNICZNE I SZACHTY, WYKONAĆ PO WPROWADZENIU: URZĄDZEŃ, RUROCIĄGÓW I KANAŁÓW INSTALACYJNYCH.
7. PRZEJŚCIA INSTALACYJNE PRZEZ PRZEGRODY W RAMACH RÓŻNYCH STREF POŻAROWYCH WYKONAĆ ZGODNIE Z PN ORAZ WYTYCZNYMI P.POŻ ZAMIESZCZONYMI W PROJEKCIE.
8. WSZYSTKIE ŚCIANY DZIAŁOWE WYPROWADZAĆ POMIĘDZY STROPAMI - ŚCIANY DZIAŁOWE POWINNY UTRZYMAĆ SWE PARAMETRY NA CAŁEJ WYSOKOŚCI (OGNIOWE I AKUSTYCZNE)
9. PRZEJŚCIA PIONÓW WOD-KAN, WENT GRAW. ITP. NALEŻY USZCZELNIĆ PRZY PRZEJŚCIACH PRZEZ PRZEGRODY OGNIOWE PRZECIWPOŻAROWO, ZGODNIE Z KLASYFIKACJĄ OGNIOWĄ PRZEGRÓD WYTYCZNYMI P.POŻ.
10. WSZYSTKIE ZAPROPONOWANE PRZEZ WYKONAWCĘ: MATERIAŁY, URZĄDZENIA, ELEMENTY I TECHNOLOGIE, POWINNY SPEŁNIAĆ WSZYSTKIE ZAŁOŻONE W PROJEKCIE PARAMETRY TECHNICZNE, ESTETYCZNE I FORMALNO-PRAWNE, A TAKŻE PRZED SKIEROWANIEM DO REALIZACJI POWINNY UZYSKAĆ AKCEPTACJĘ INSPEKTORA NADZORU I INWESTORA
11. W PRZYPADKU ZAISTNIENIA KONIECZNOŚCI ZMIAN PROJEKTU, DOTYCZĄCYCH PROPONOWANYCH PRZEZ WYKONAWCĘ I ODPOWIEDNIO UZGODNIONYCH ROZWIĄZAŃ ZAMIENNYCH, KOSZTY OPRACOWANIA PEŁNEJ KONIECZNEJ DOKUMENTACJI ZAMIENNEJ PONOSI WYKONAWCA.
12. WSZYSTKIE URZĄDZENIA, MATERIAŁY, ELEMENTY I TECHNOLOGIE, POWINNY POSIADAĆ PRZEWIDZIANE PRAWEM I ODPOWIEDNIMI PRZEPISAMI DOPUSZCZENIA, ATESTY I CERTYFIKATY
13. WYKONAWCA BIERZE NA SIEBIE PEŁNĄ OPOWIEDZIALNOŚĆ ZA DZIAŁANIE SYSTEMU(PRZEDSTAWIONEGO CZY ALTERNATYWNEGO)

Wysokość górnej krawędzi przedniej scianki przyboru sanitarnego nad podłqgą wynosi:
– umywalka dla dzieci 0,50m – w pomieszczeniu nr 19, 25
Zawory termostatyczne mieszające w pomieszczeniu o parametrach Kvs=1,2m3/h,
o zakresie regulacji temperatury 32–49°C, nastawa 32°C.
Mieszczacze umieszczać w szafkach na wysokości min. 1,5m nad posadzką.

TABELA 1 – ZESTAWIENIE POMIESZCZEŃ

	Pomieszczenie	Pow. [m2]	Temp. obliczeniowa [°C]	Vwent.	Em [lx]
21	KLATKA SCHODOWA	26,41	——	——	——
22/B	ZAPLECZE BIBIOTEKI	12,10	——	——	——
23/B	BIBLIOTEKA	40,90	——	——	——
24/P	POMIESZCZENIE PRZEZNACZONE NA ZBIOROWY POBYT DZIECI (25dzieci+3opiekunki)	95,60	+24	300 m3/h	300
25/P	SANITARIATY DLA DZIECI	7,95	+24	100 m3/h	200
26/P	POMIESZCZENIE NA LEŻAKI – SCHOWEK	5,38	+20	0.5 w/h	100
27/P	POM.TECHNICZNE	8,17	——	——	——
28/P	KOMUNIKACJA WEWNĘTRZNA	15,67	+20	0.5 w/h	150
29/P	ROZDZIAŁ POSIŁKÓW	3,32	+20	4 w/h	500
30/P	POKÓJ DYREKTORA	6,15	+20	30m3/(hxos)	500
31/P	POMIESZCZENIE SOCJALNE PERSONELU	6,80	+20	2 w/h	300
32/P	MAGAZYN ZABAWEK	1,48	+16	2 w/h	200
13P	KLATKA SCHODOWA	23,85	+20	0.5 w/h	100
——	RAZEM POWIERZCHNIA UŻYTKOWA	207,07	——	——	——

Inwestor:	Gmina Niemce ul. Lubelska 121 21–025 Niemce		Nr rys.: 2/IS
Jednostka projektowa:	ECO Projekt Waldemar Paszkiewicz ul. Utonów 29/49 Lublin 20–554 NIP 712–005–96–72, REGON 43037689		
Inwestycja:	Zmiana sposobu użytkowania polegająca na przebudowie punktu przedszkolenego na przedszkole		
Adres:	Nasutów 99D, 21–025 Niemce, dz. nr 600/5		
Przedmiot:	Rzut piętra – instalacja wodociągowa		Skala: 1:50
Projektował:	mgr inż. Piotr Dysput luty 2014	9/Lb/96	
Sprawdził:	mgr inż. Zbigniew Niedzielski luty 2014	664/Lb/88	
Opracowała:	mgr inż. Karolina Wlaz–Lipowska luty 2014	–	